


SIGNATURES
1.- HUGO VICTORIO ACUÑA FILIPPELLI / num:9514-1, 24/03/2020 17:40
2.- Joan Ignasi Carles Ledesma - DNI 45547820T (TCAT) (Secretari - Diligència per fer constar que el present projecte es compon de 7 documents, l'aprovació inicial del qual es va acordar per decret d'alcaldia 795/20 de 18 d'abril), 23/04/2020 11:45



AJUNTAMENT DE PALAFOLLS

Aquest document és una còpia autèntica del document electrònic original. Comprovi l'autenticitat del document a <https://bpm.palatolls.cat/OAC/ValidarDoc.jsp> - Utilitzi el 'Codi Segur de Verificació' que apareix a la capçalera.

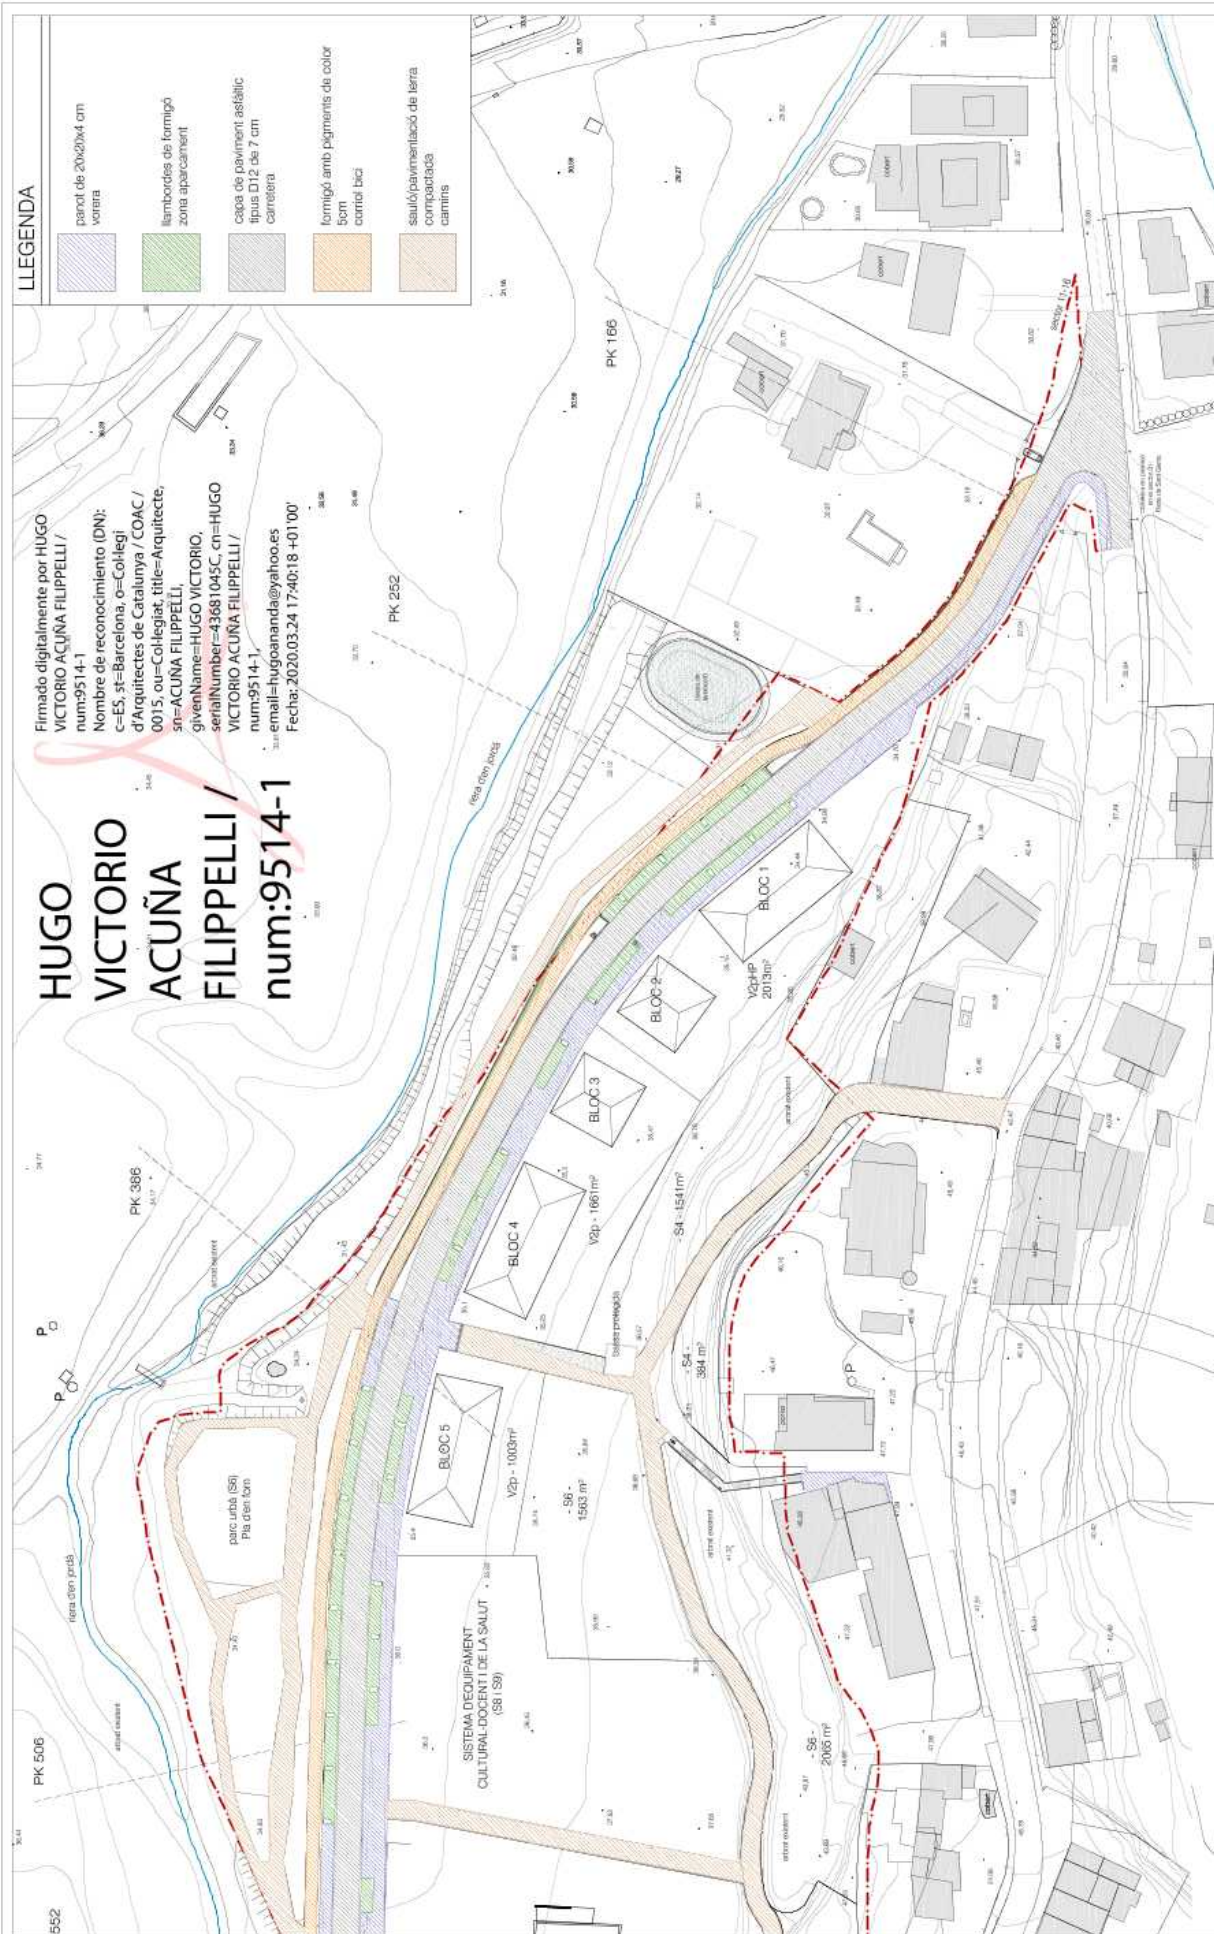

projecte d'urbanització
sector no. 10-16 nucli nord Sant Genís

Ajuntament de Palafolls

Arquitecte:
Hugo Acuña Filipelli
Col·legiat: 9514-1
col·laboradors:
Giovanni Roncador

titol del plànol:

Projecte - Plànol pavimentacions - plànol general

proiecte executiv


2


Full:

plănuți număr
04.1

febrer 2020


SIGNATURES
1.- HUGO VICTORIO ACUÑA FILIPPELLI / num:9514-1, 24/03/2020 17:40
2.- Joan Ignasi Carles Ledesma - DNI 45547820T (TCAT) (Secretari - Diligència per fer constar que el present projecte es compon de 7 documents, l'aprovació inicial del qual es va acordar per decret d'alcaldia 795/20 de 18 d'abril), 23/04/2020 11:45

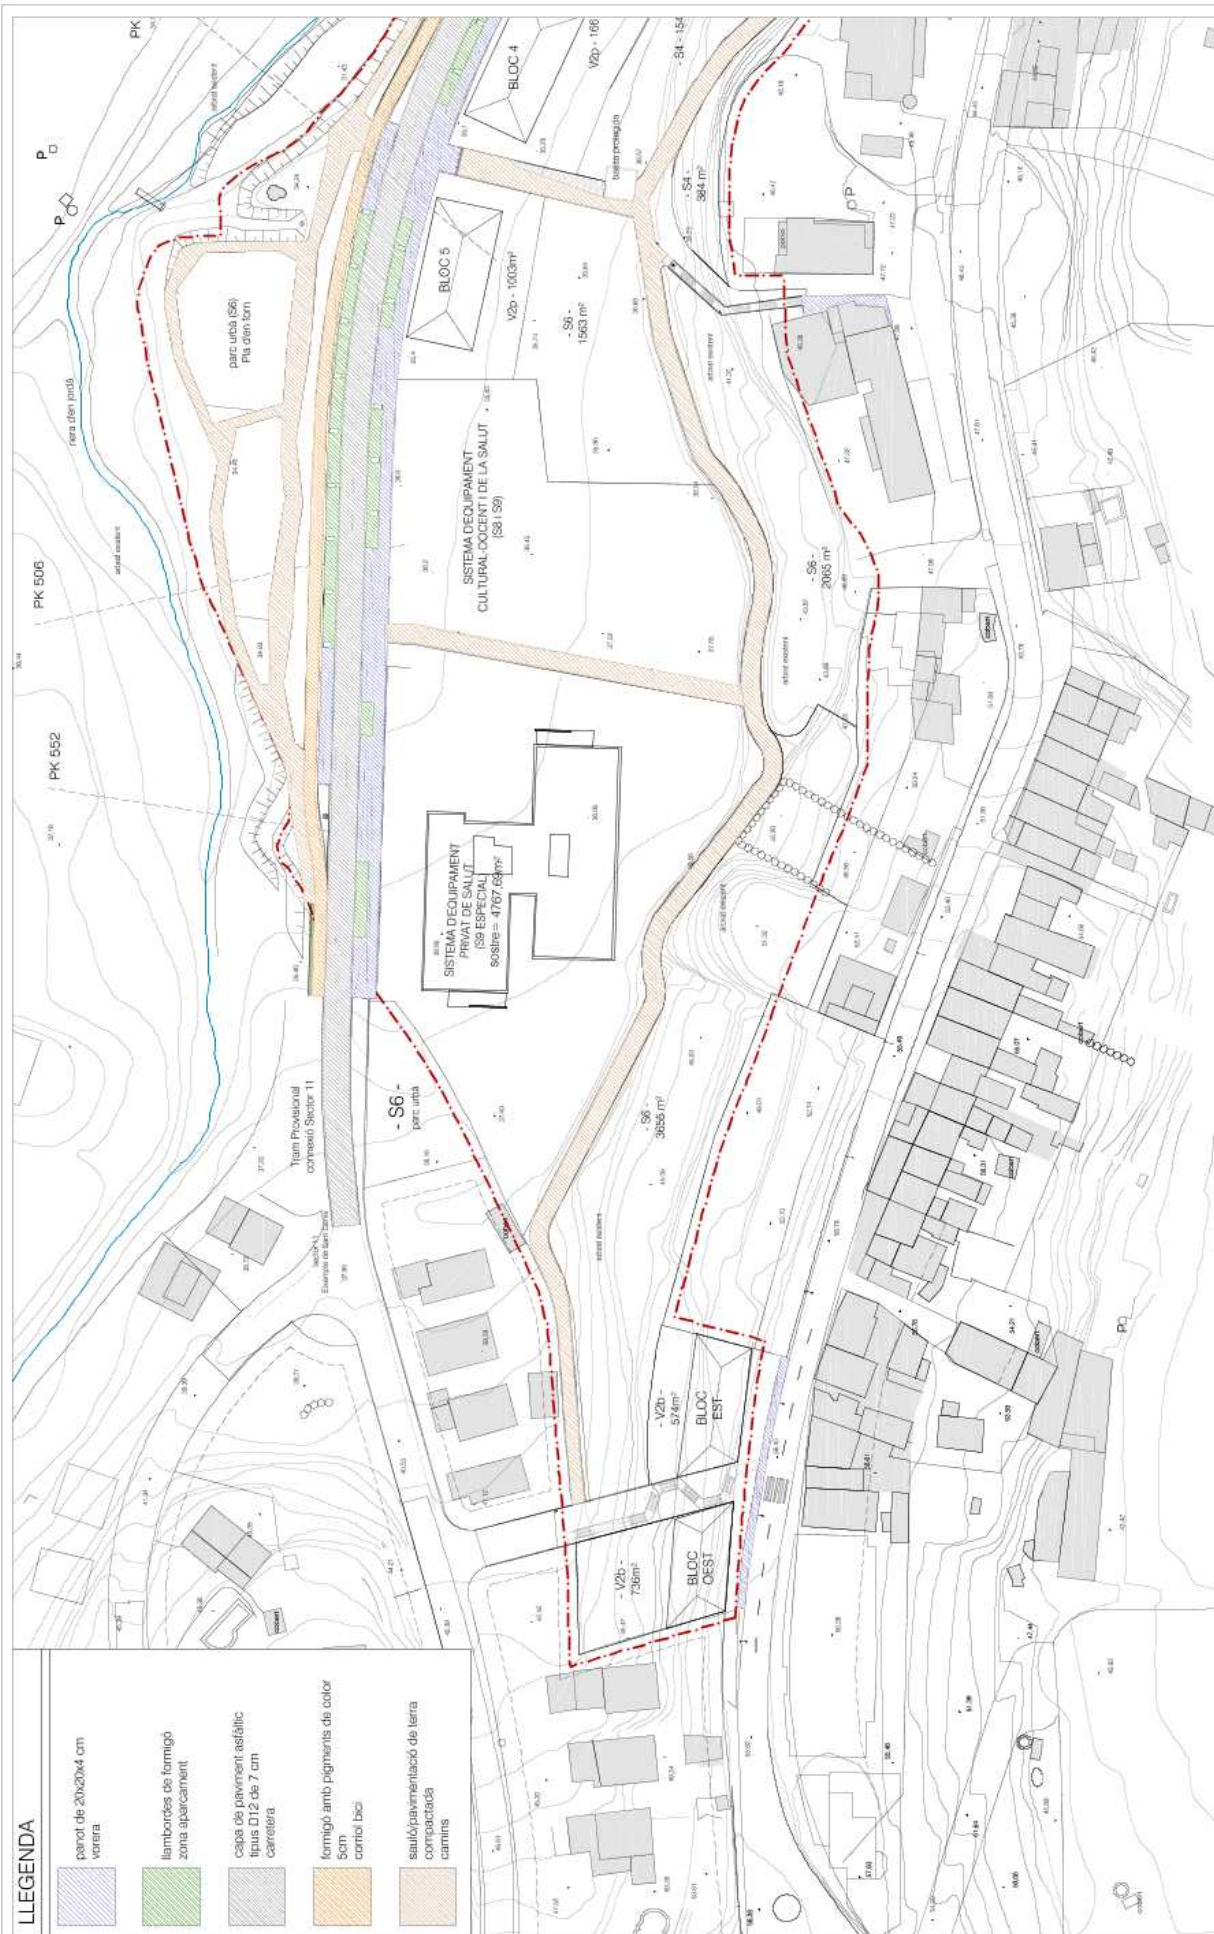

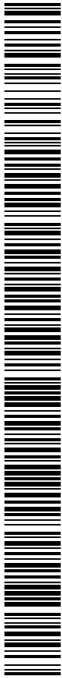


DETALL PANOT 20x20x4cm
MOD: gris amb 4 pastilles
escala 1:10



DETALL VORADA T3
escala 1:10

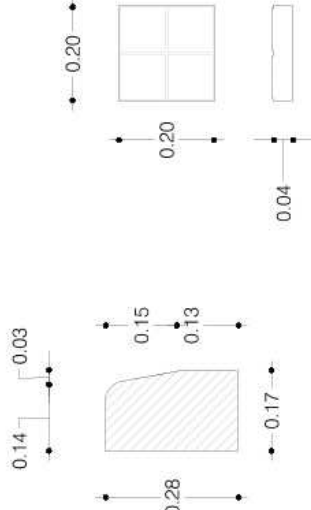


DETALL ESCOCELL PLATINA 6mm
1m x 1m
escala 1:10

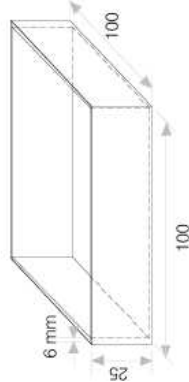


DETALL ESCOCELL PLATINA 6mm
1m x 1,9m
escala 1:10

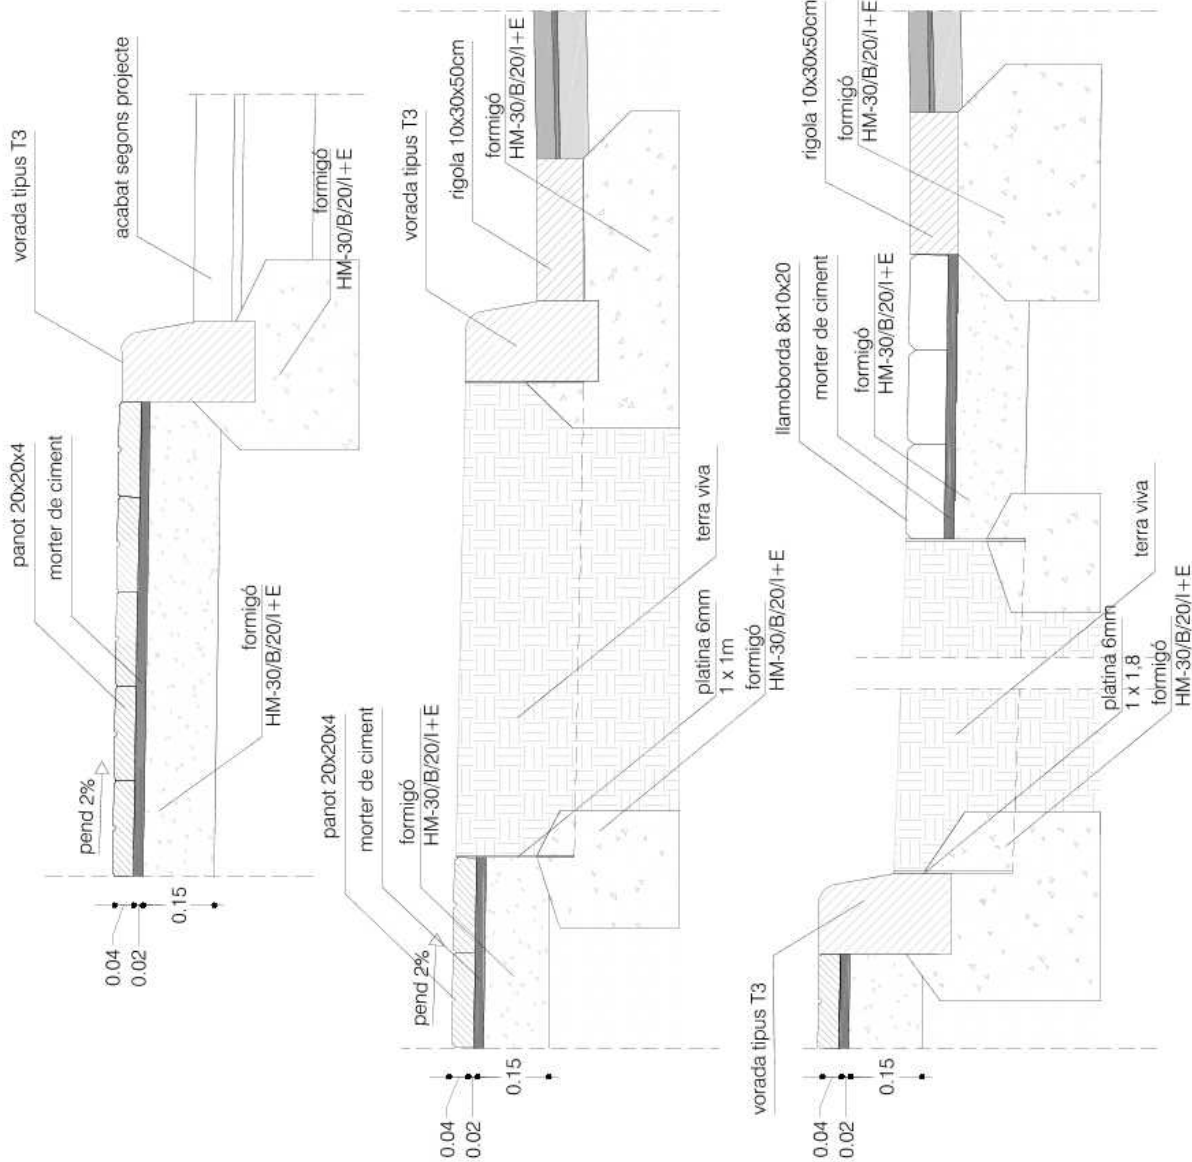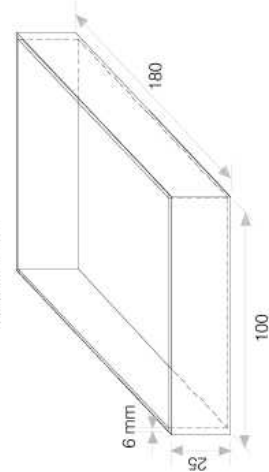


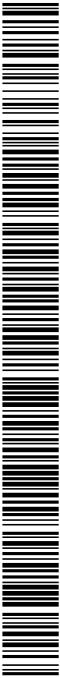


SECCIÓ TIPUS DE PAVIMENT VORERA
escala 1:10

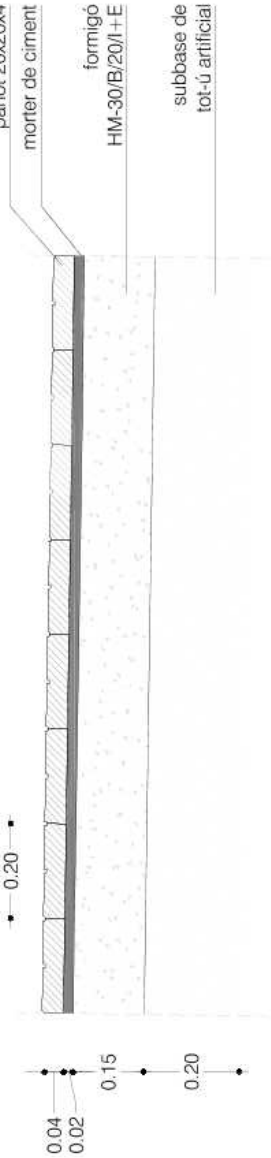

SECCIÓ TIPUS DE PAVIMENT PLATAFORMA APARCAMENTS
escala 1:10

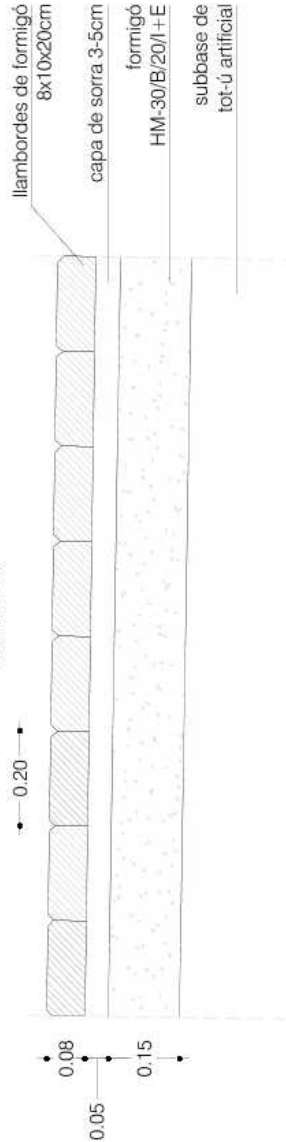

SECCIÓ TIPUS DE PAVIMENT DE CALÇADA
CARRILS DE CIRCULACIÓ escala 1:10

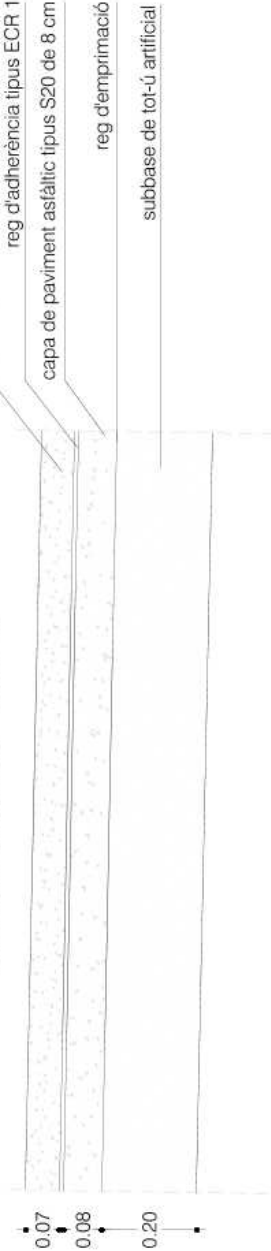

projecte d'urbanització

sector no. 10-16 nucli nord Sant Genís

Ajuntament de Palafolls

Arquitecte:

Hugo Acuña Filippelli

Col·legiat: 9514-1

col·laboradors:

Giovanni Roncador

titol del plànol:

Pavimentació. DETALLS

projecte executiu

N

Full:


DIN A3

escala 1/10


plànol núm.

05.2


febrer 2020

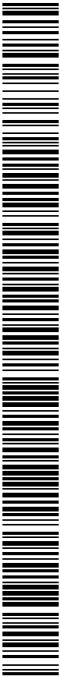

SECCIÓ TIPUS DE PAVIMENT DE CARRIL BICI
escala 1:10

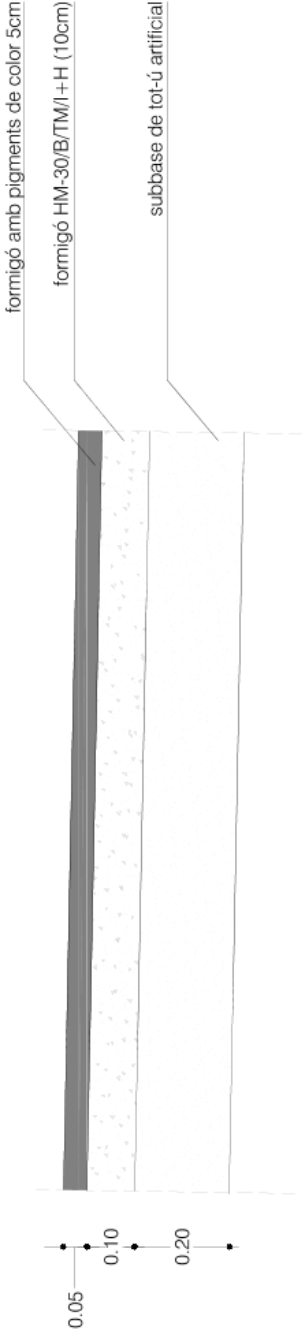

SECCIÓ TIPUS DE PAVIMENT DE CAMINS PARC
escala 1:10

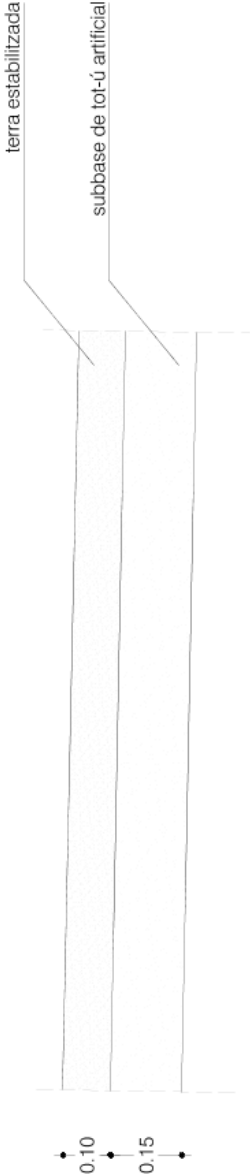

projecte d'urbanització

sector no. 10-16 nucli nord Sant Genís

Ajuntament de Palafolls

Arquitecte:
Hugo Acuña Filippelli
Col·legiat: 9514-1
col·laboradors:
Giovanni Roncador

titol del plànol:
Pavimentació. DETALLS

projecte executiu

N

Full:
DIN A3

escala 1/10

plànol núm.
05.3


febrer 2020

SIGNATURES
1.- HUGO VICTORIO ACUÑA FILIPPELLI / num:9514-1, 24/03/2020 17:40
2.- Joan Ignasi Carles Ledesma - DNI 45547820T (TCAT) (Secretari - Diligència per fer constar que el present projecte es compon de 7 documents, l'aprovació inicial del qual es va acordar per decret d'alcaldia 795/20 de 18 d'abril), 23/04/2020 11:45




AJUNTAMENT DE PALAFOLLS
Aquest document és una còpia autèntica
<https://bpm.palafolls.cat/OACNVal>



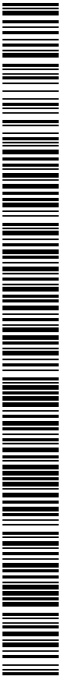


- 1 Peça cantonada esquerra gual vianants. 570x400x280.
- 2 Peça cantonada posterior gual vianants. 600x400x200
- 3 Placa central gual vianants. 570x400x100.
- 4 Placa central posterior gual vianants. 600x400x100.
- 5 Peça cantonada dreta gual vianants. 570x400x280.
- 6 Paviment tàctil indicador de botons de 0.60m de llarg format per panots de 200x200x4

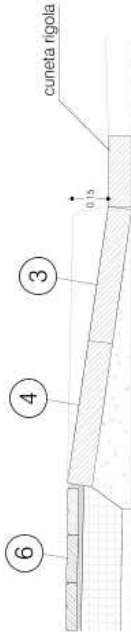

SECCIÓ GUAL PER ALS VIANANTS
escala 1:20


llarg segons projecte

- 7 Peça cantonada esquerra gual vehicle. 370x200x250.
- 8 Placa central gual vehicle. 370x600x250
- 9 Peça cantonada dreta gual vehicle. 370x200x250.

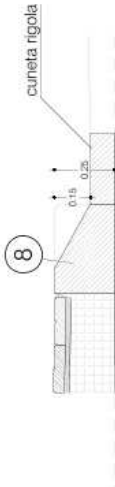


SECCIÓ GUAL VEHICLE
escala 1:20

GUAL VEHICLE EN PLANTA
escala 1:20

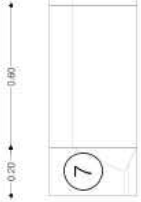

llarg segons projecte

GUAL PER ALS VIANANTS EN PLANTA
escala 1:20

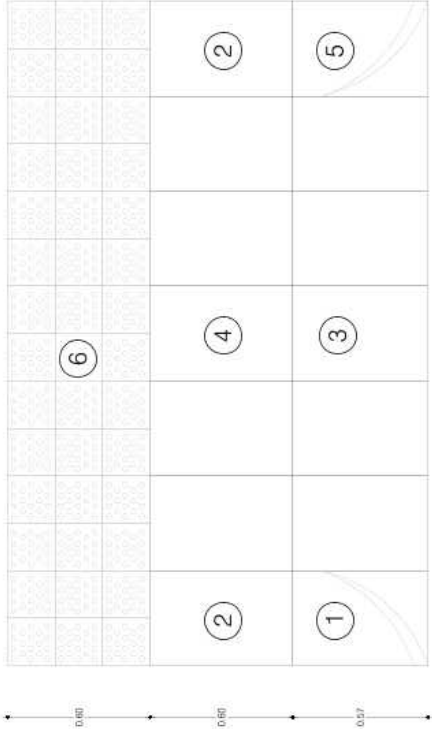

projecte d'urbanització sector no. 10-16 nucli nord Sant Genís	Arquitecte: Hugo Acuña Filippelli Col·legiat: 9514-1 col·laboradors: Giovanni Roncador	títol del plànol: Pavimentació. DETALLS GUALS		Full: DIN A3	plànol núm. 05.5
		projecte executiu	escala 1/20		febrer 2020




Ajuntament de Palafolls

SIGNATURES
1.- HUGO VICTORIO ACUÑA FILIPPELLI / num:9514-1, 24/03/2020 17:40
2.- Joan Ignasi Carles Ledesma - DNI 45547820T (TCAT) (Secretari - Diligència per fer constar que el present projecte es compon de 7 documents, l'aprovació inicial del qual es va acordar per decret d'alcaldia 795/20 de 18 d'abril), 23/04/2020 11:45



AJUNTAMENT DE PALAFOLLS
Aquest document és una còpia autèntica del document electrònic original. Comprovi l'autenticitat del document a <https://bpm.palafolls.cat/OAC/validarDoc.jsp> - Utilitzi el 'Codi Segur de Verificació' que apareix a la capçalera.

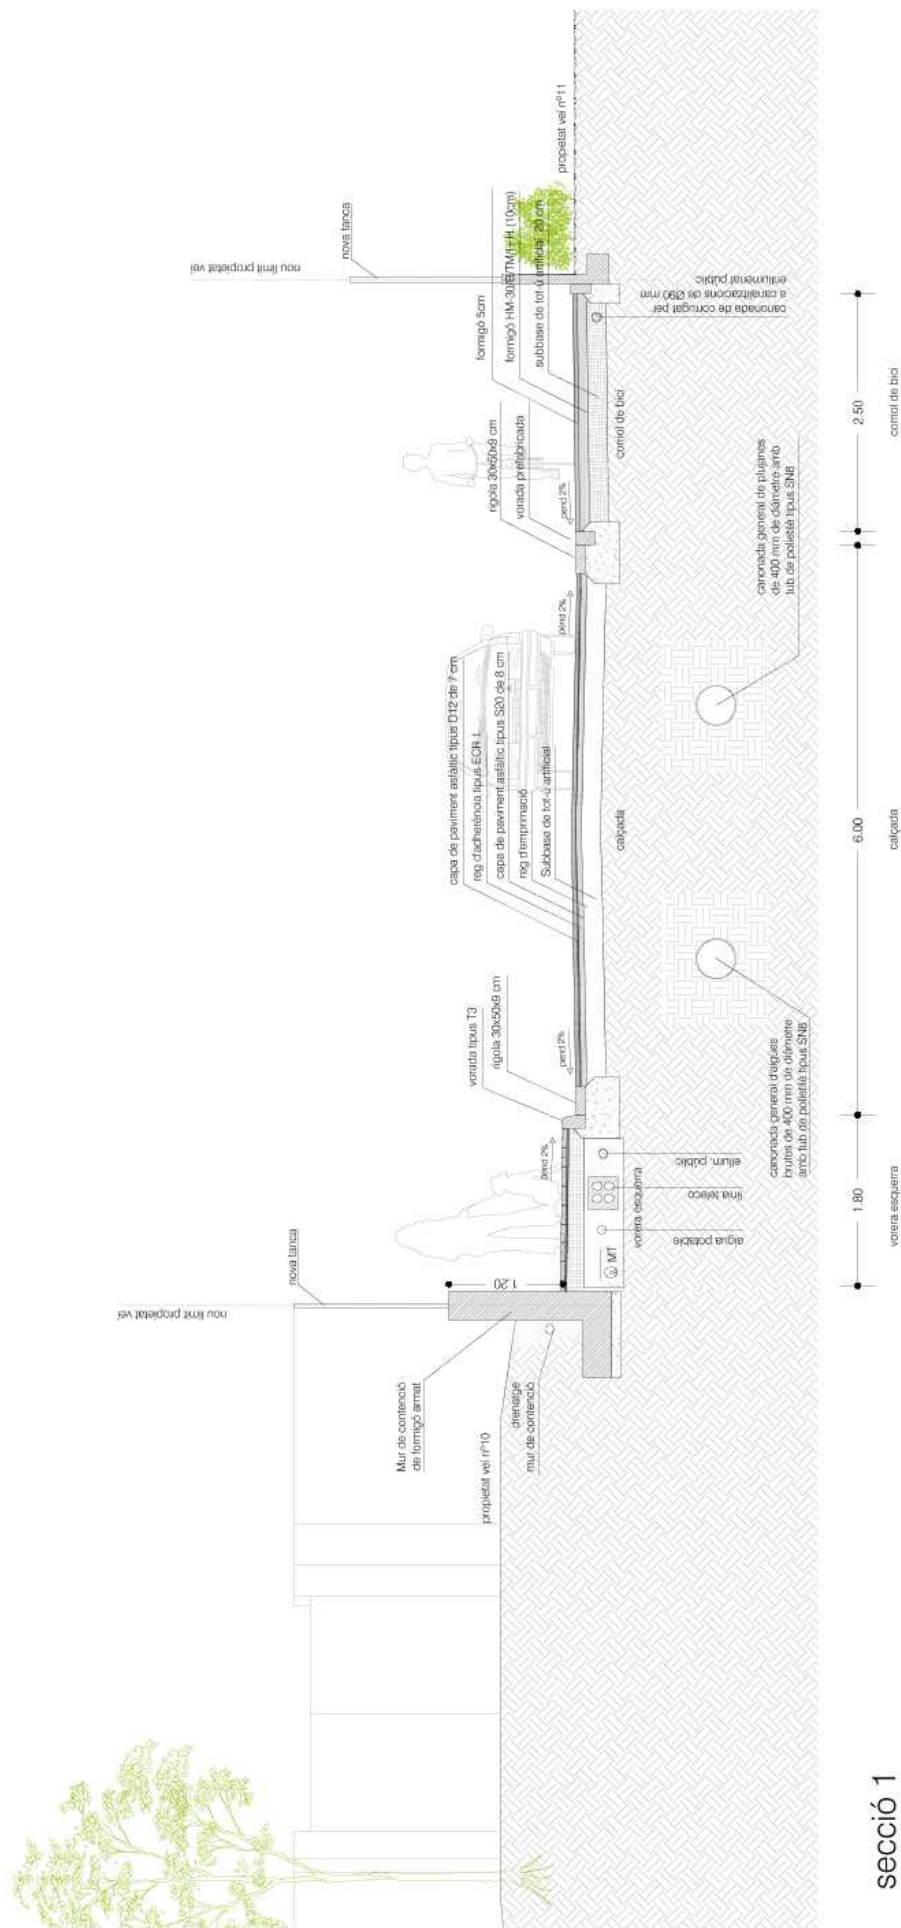

secció 1

projecte d'urbanització
sector no. 10-16 nucli nord Sant Genís

Ajuntament de Palafolls

Título del planol:

SECCIONS CONSTRUCTIVES - secció 01

proiecte executiu

0/3001 núm.


Full:

febrer 2020

SIGNATURES
1.- HUGO VICTORIO ACUÑA FILIPPELLI / num:9514-1, 24/03/2020 17:40
2.- Joan Ignasi Carles Ledesma - DNI 45547820T (TCAT) (Secretari - Diligència per fer constar que el present projecte es compon de 7 documents, l'aprovació inicial del qual es va acordar per decret d'alcaldia 795/20 de 18 d'abril), 23/04/2020 11:45



AJUNTAMENT DE PALAFOLLS
Aquest document es una còpia autèntica del document electrònic original. Comprovi l'autenticitat del document a <https://bpm.palafolls.cat/OAC/validarDoc.jsp> - Utilitzi el 'Codi Segur de Verificació' que apareix a la capçalera.

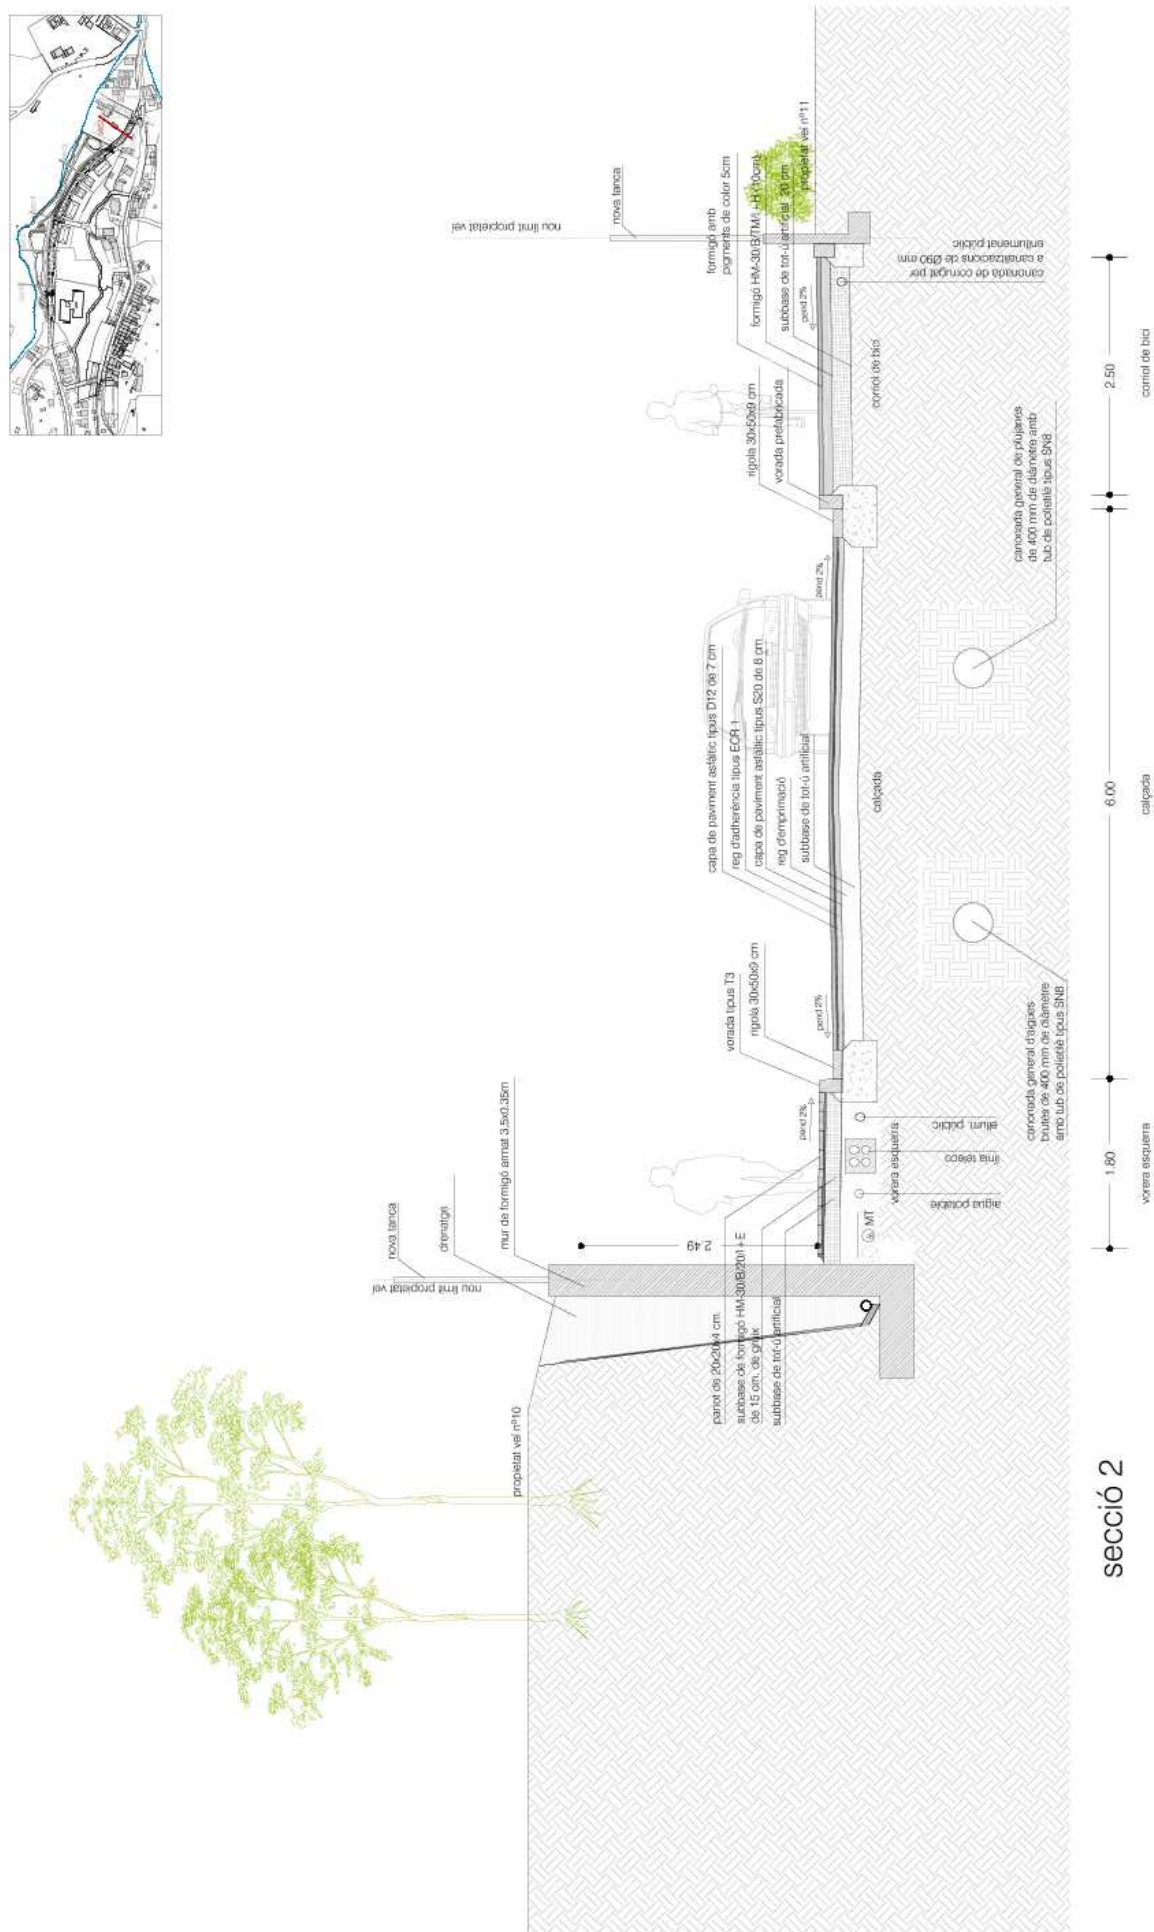

secció 2

projecte d'urbanització
sector no. 10-16 nucli nord Sant Genís


Arquitecte:
Hugo Acuña Filipelli
Col·legiat: 9514-1
col·laboradors:
Giovanni Roncador

títol del plànol:

proiecte executiu

plànol núm.	Full: DIN A3	06.2
escala 1/50		febrer 2020

SIGNATURES
1.- HUGO VICTORIO ACUÑA FILIPPELLI / num:9514-1, 24/03/2020 17:40
2.- Joan Ignasi Carles Ledesma - DNI 45547820T (TCAT) (Secretari - Diligència per fer constar que el present projecte es compon de 7 documents, l'aprovació inicial del qual es va acordar per decret d'alcaldia 795/20 de 18 d'abril), 23/04/2020 11:45

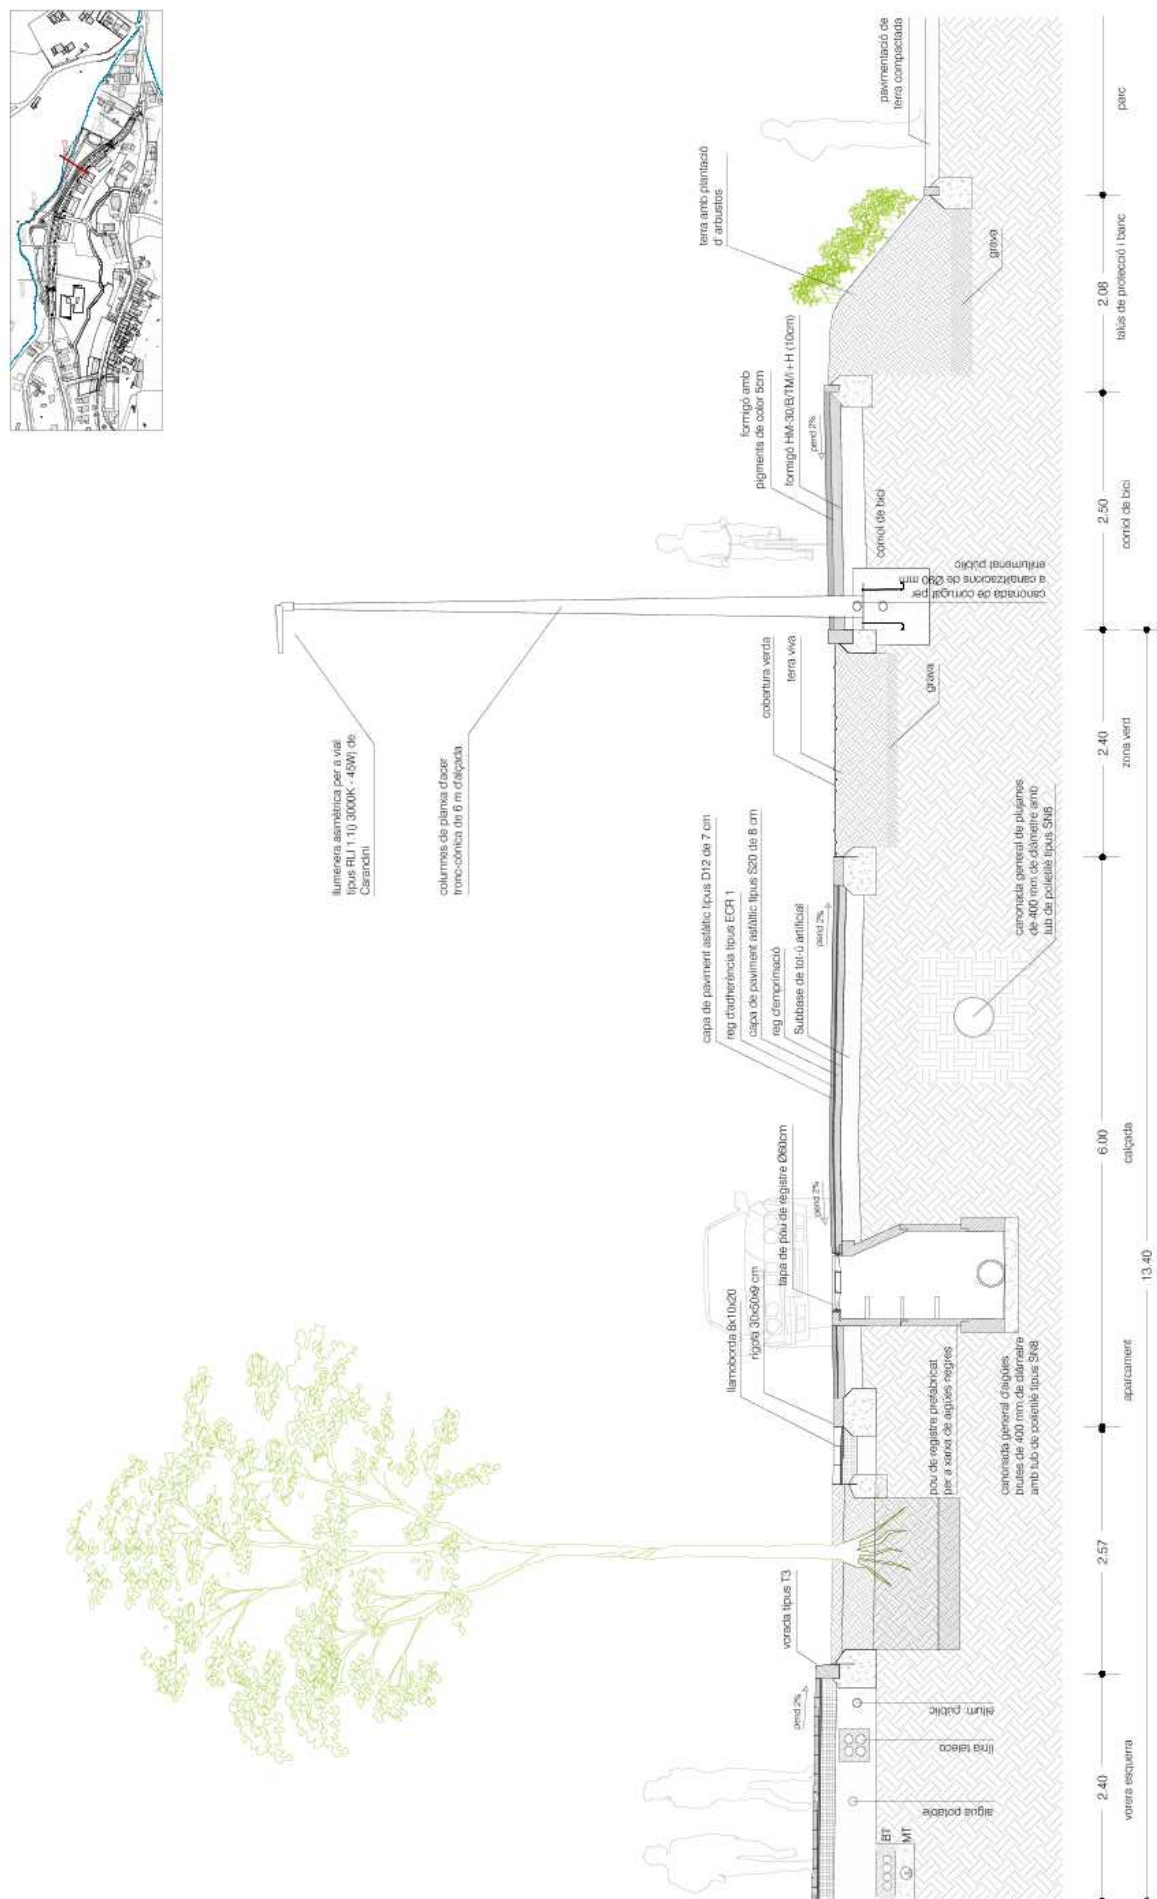

secció 3

projecte d'urbanització
sector no. 10-16 nucli nord Sant Genís

Ajuntament de Palafolls



Arquitecte:
Hugo Acuña Filipelli
Col·legiat: 9514-1
col·laboradors:
Giovanni Roncador

SECCION	proyecto ex
---------	-------------

títol del plànol:

Full: _____

febrer 2020

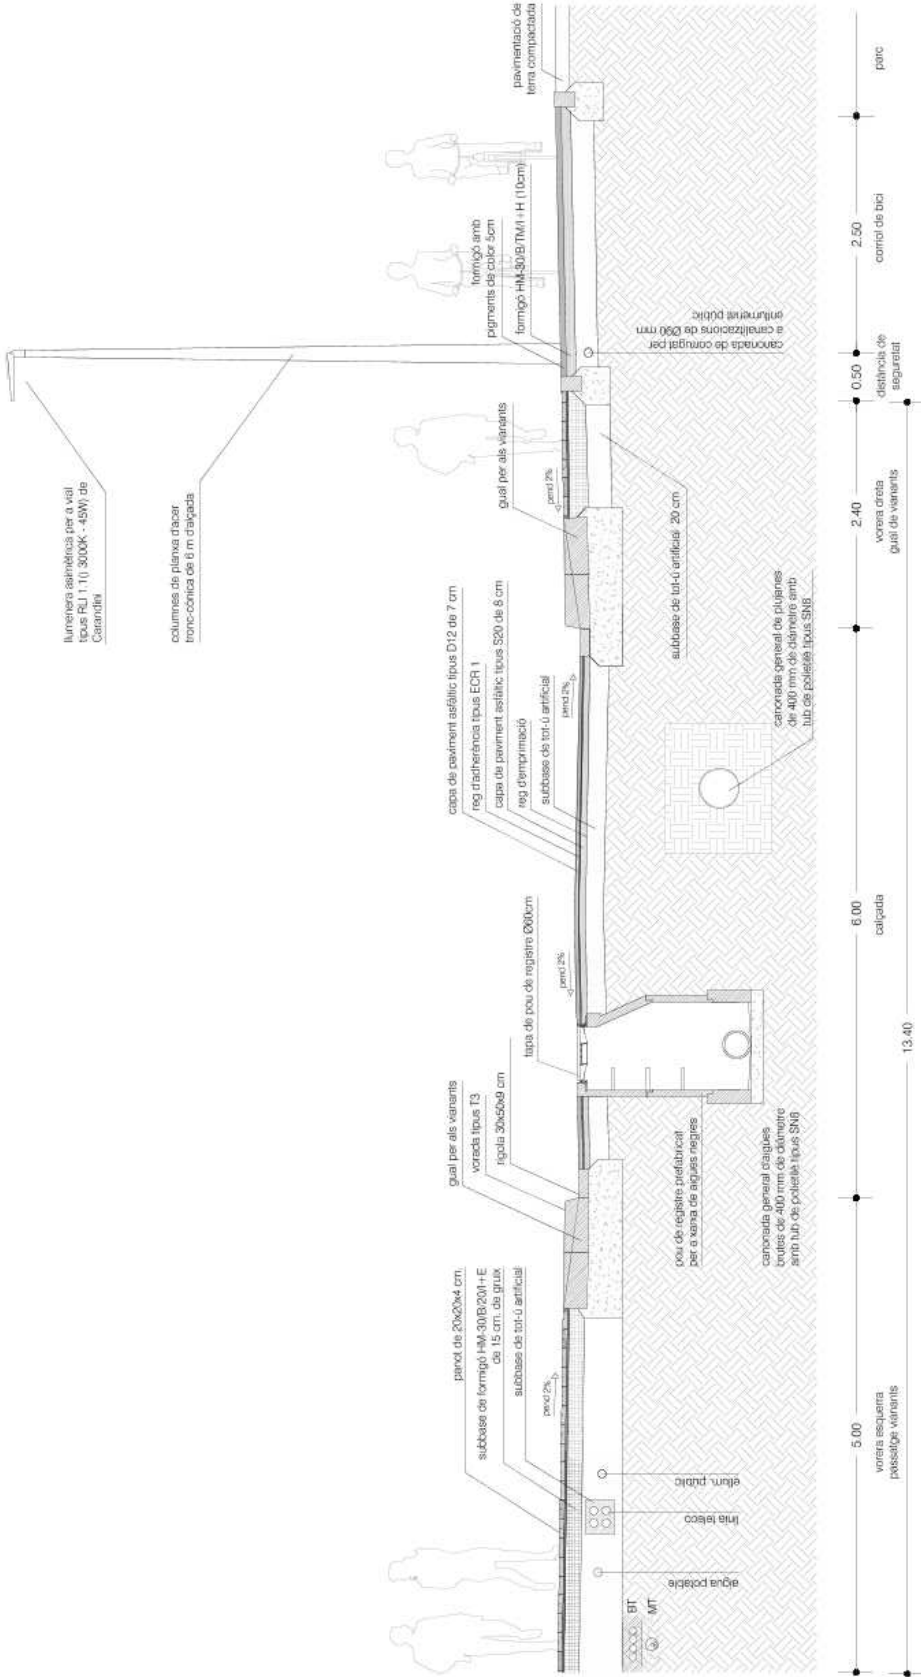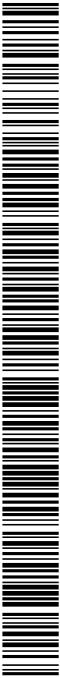


secció 4

projecte d'urbanització sector no. 10-16 nucli nord Sant Genís		Arquitecte: Hugo Acuña Filipelli Col·legiat: 9514-1		SECCIONS CONSTRUCTIVES - secció 04		Full: DIN A3		plànol núm 06.4	
Ajuntament de Palafròls		col·laboradors: Giovanni Roncador		projecte executiu		escala 1/50		febrer 2020	

SIGNATURES
1.- HUGO VICTORIO ACUÑA FILIPPELLI / num:9514-1, 24/03/2020 17:40
2.- Joan Ignasi Carles Ledesma - DNI 45547820T (TCAT) (Secretari - Diligència per fer constar que el present projecte es compon de 7 documents, l'aprovació inicial del qual es va acordar per decret d'alcaldia 795/20 de 18 d'abril), 23/04/2020 11:45



AJUNTAMENT DE PALAFOLLS

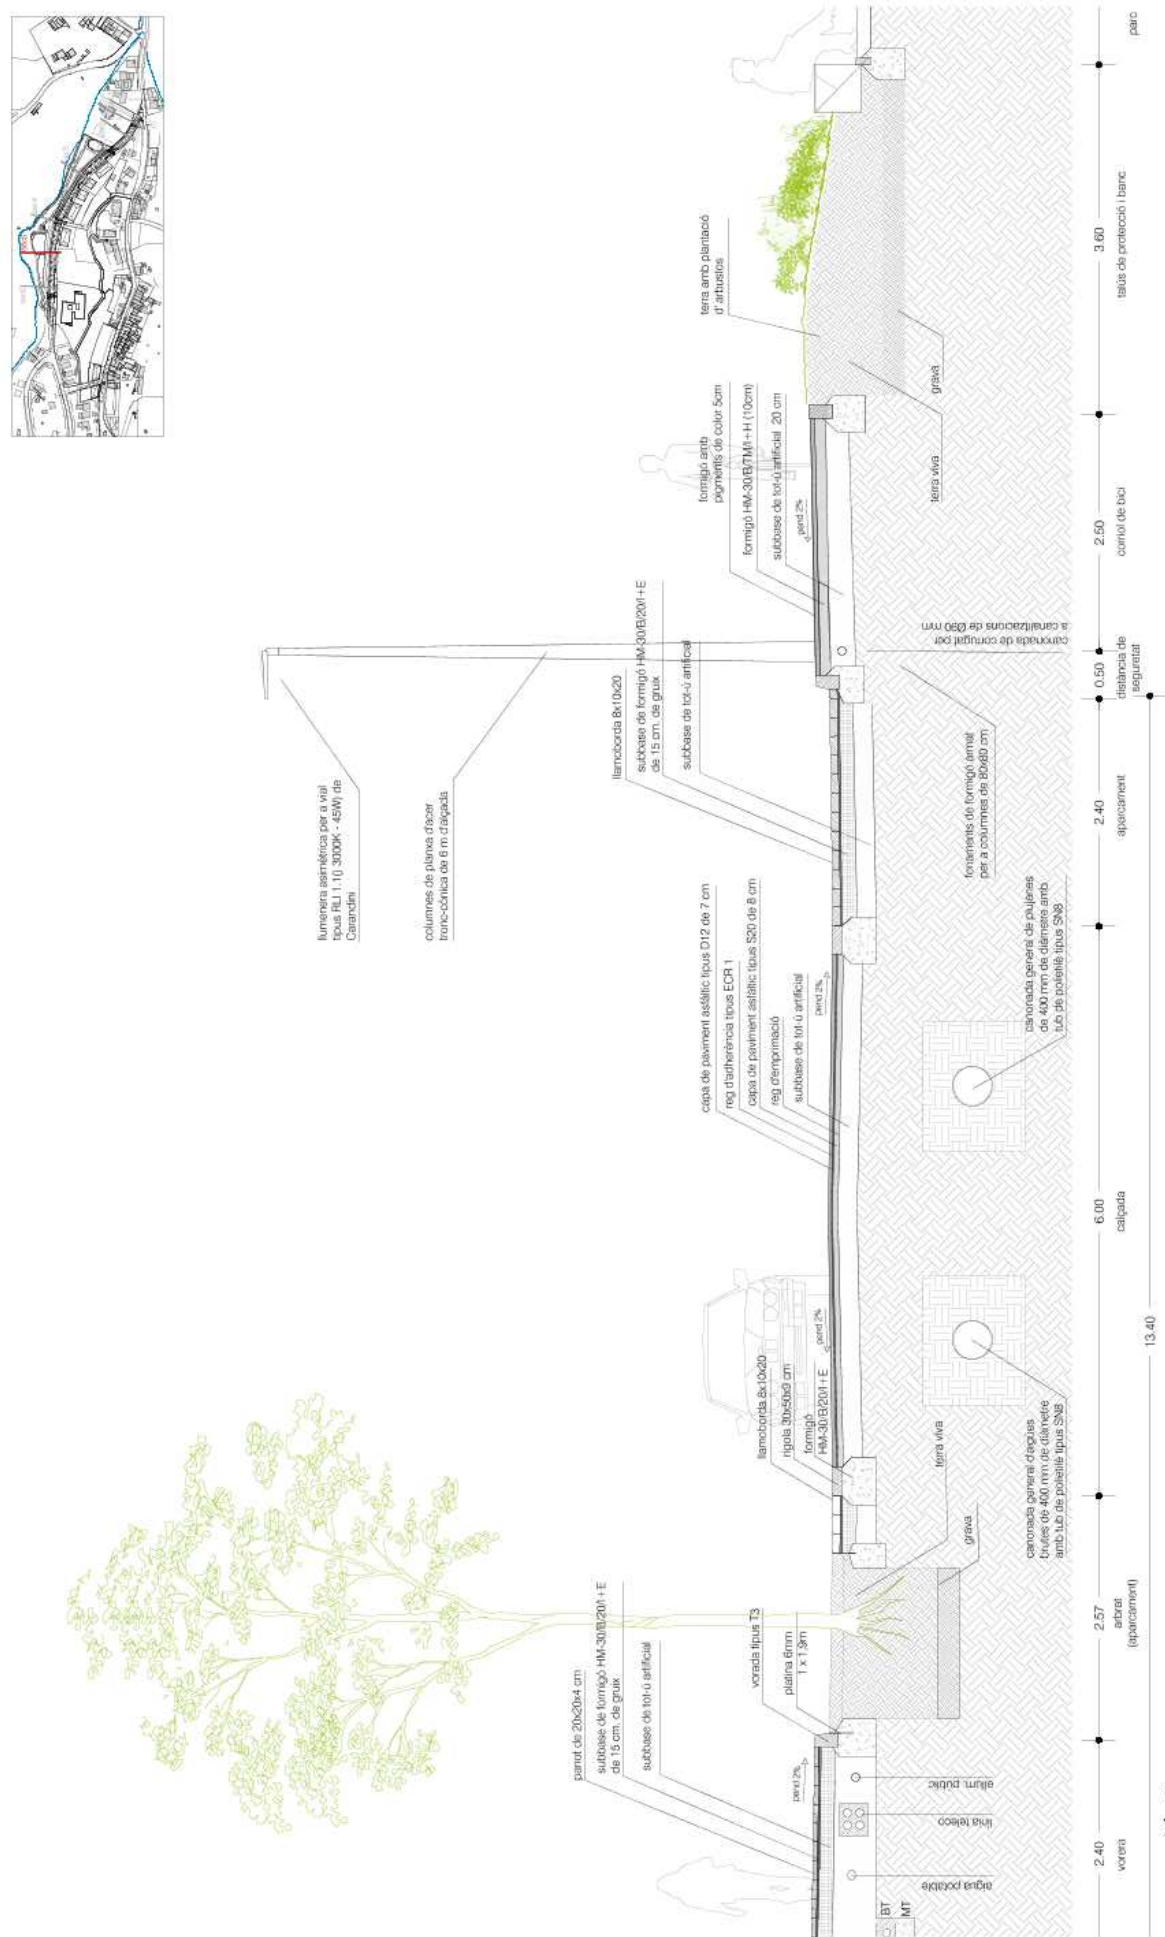

secció 5

projecte d'urbanització
sector no. 10-16 nuclis nord Sant Genís

Ajuntament de Palafolls

Arquitecte:
Hugo Acuña Filippelli
Col·legiat: 9514-1
col·laboradors:
Giovanni Roncador


títol del plànol:
SECCIONS CONSTRUCTIVES - secció 05

projecte executiu

Full: DIN A3	plánol núm. 06.5
a 1/50	febrer 2020

febrer 2020

SIGNATURES
1.- HUGO VICTORIO ACUÑA FILIPPELLI / num:9514-1, 24/03/2020 17:40
2.- Joan Ignasi Carles Ledesma - DNI 45547820T (TCAT) (Secretari - Diligència per fer constar que el present projecte es compon de 7 documents, l'aprovació inicial del qual es va acordar per decret d'alcaldia 795/20 de 18 d'abril), 23/04/2020 11:45

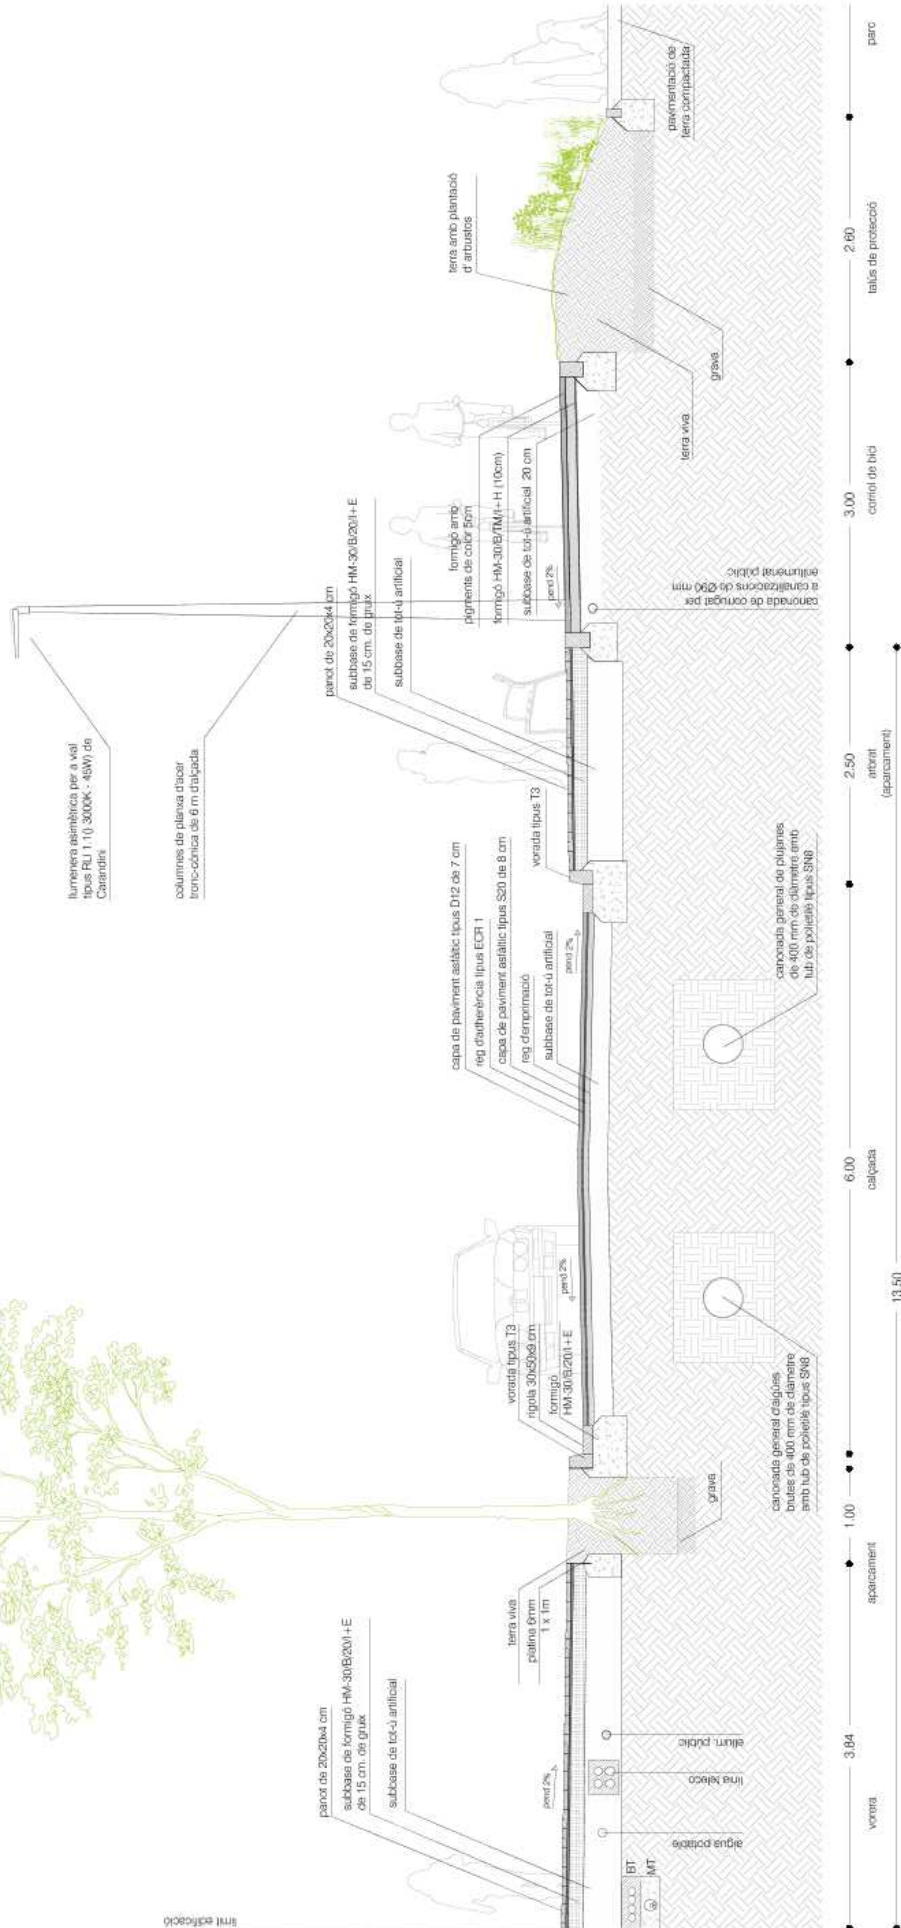

secció 6

projecte d'urbanització
sector no. 10-16 nucli nord Sant Genís

Ajuntament de Palafolls

títol del plànol:

SECCIONS CONSTRUCTIVES - secció 06

projecte executiu

Full:

plánol nóm.

06.6

febrer 2020

Codi Segur de Verificació: 41a7853f-2799-47f4-8163-4f0292efeda8

Origen: Administració

Identificador document original: ES_L01010014_2020_6355765



Data d'impressió: 23/04/2020 16:36:25

Pàgina 14 de 30

SIGNATURES



1.- HUGO VICTORIO ACUÑA FILIPPELLI / num:9514-1, 24/03/2020 17:40

2.- Joan Ignasi Carles Ledesma - DNI 45547820T (TCAT) (Secretari - Diligència per fer constar que el present projecte es compon de 7 documents, l'aprovació inicial del qual es va acordar per decret d'alcaldia 795/20 de 18 d'abril), 23/04/2020 11:45

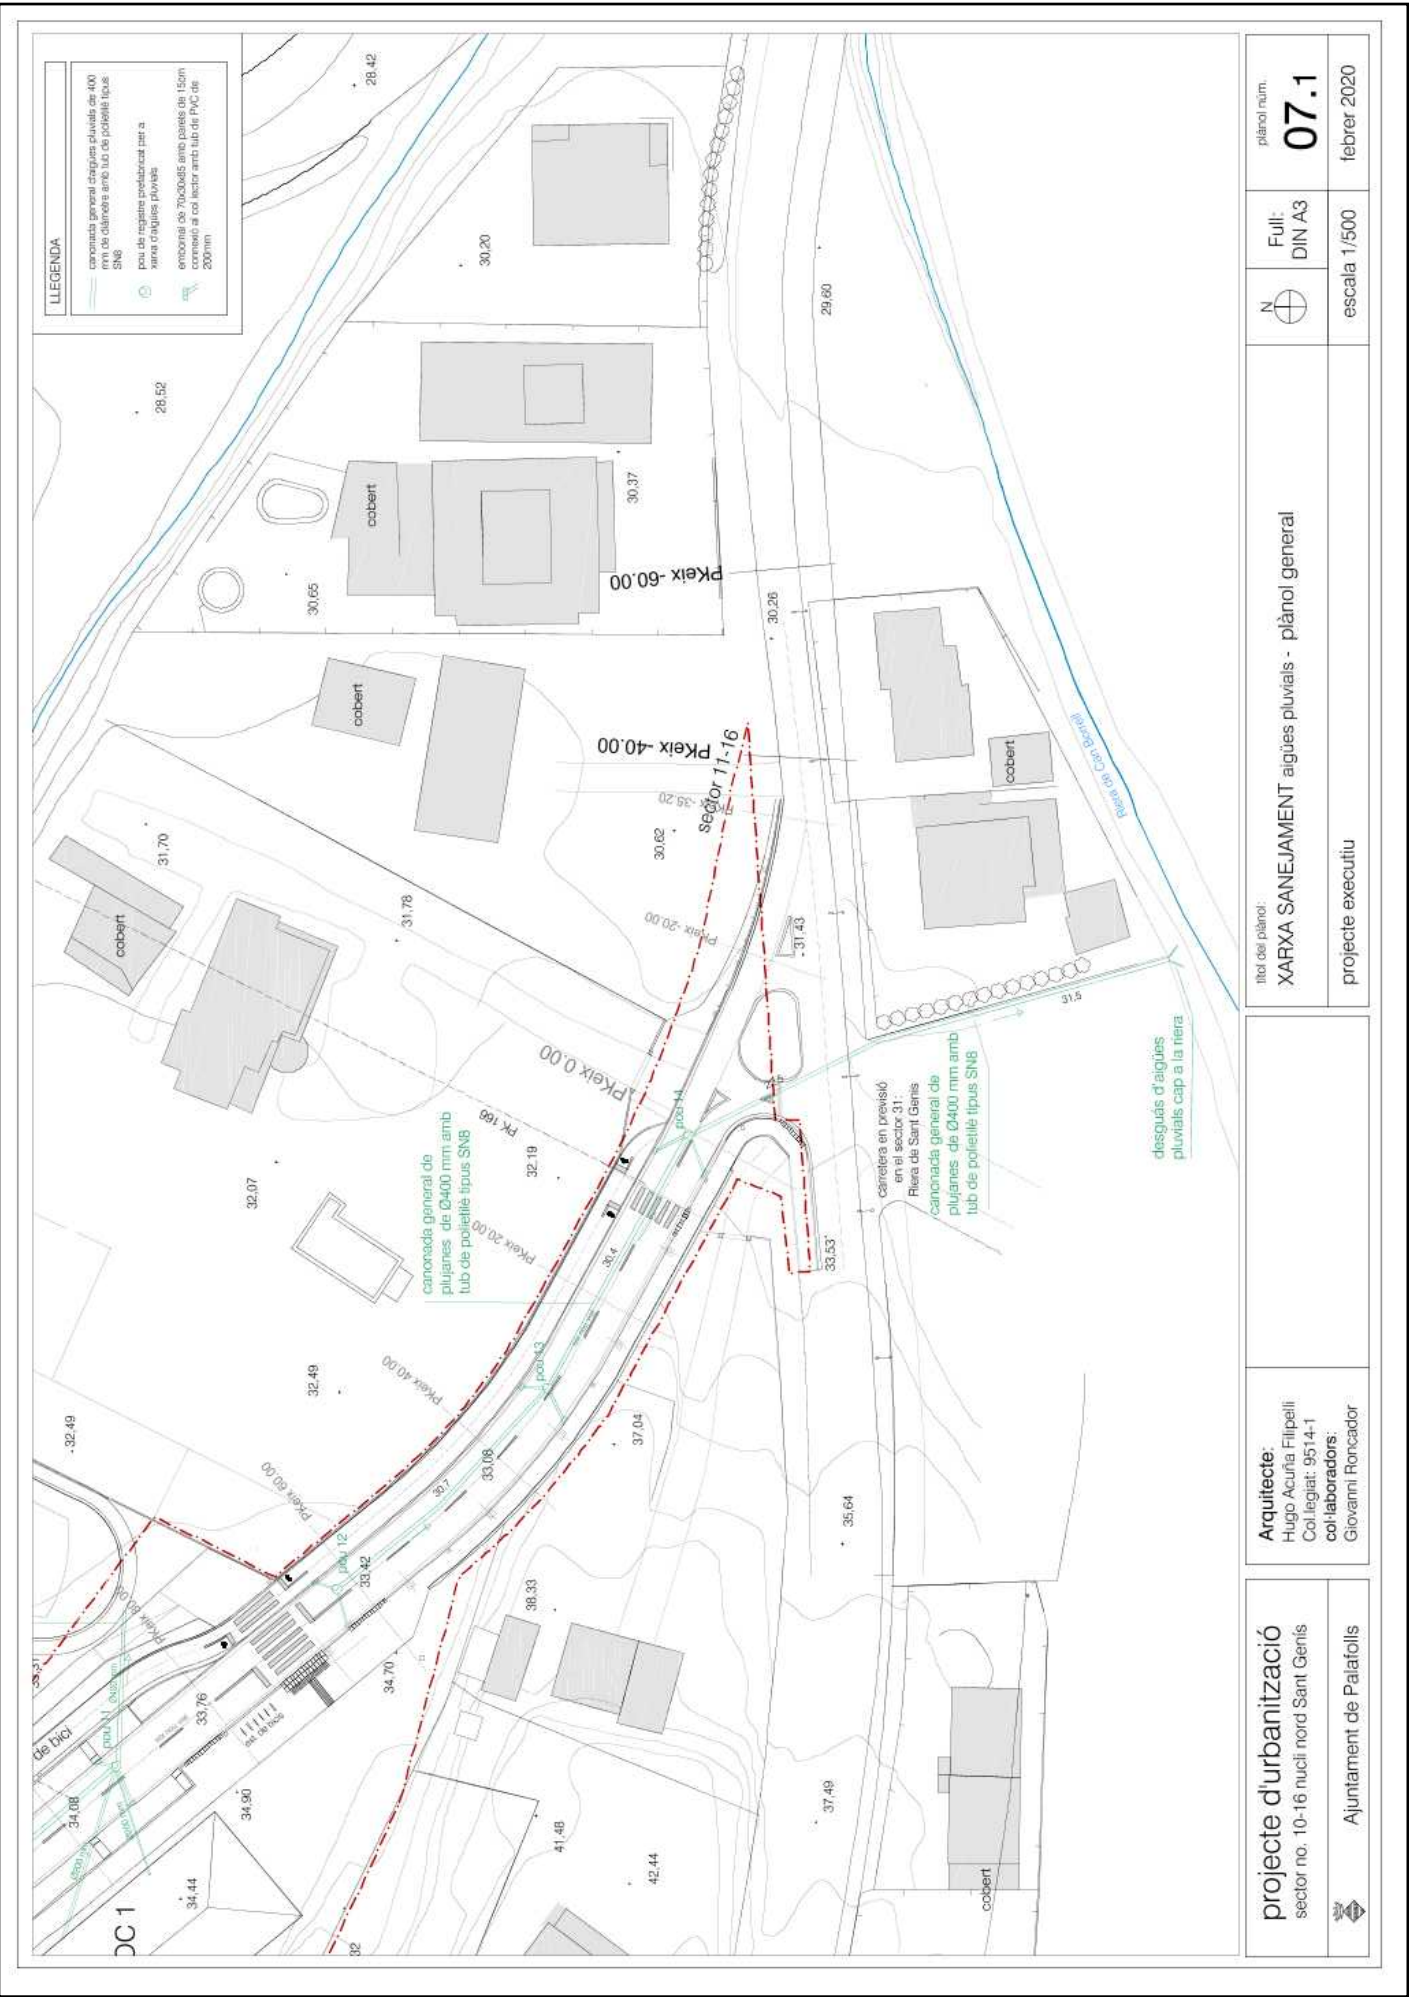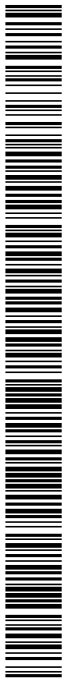

Codi Segur de Verificació: 41a7853f-2799-47f4-8163-4f0292efeda8
Origen: Administració
Identificador document original: ES_L01010014_2020_6355765
Data d'impressió: 23/04/2020 16:36:25
Pàgina 15 de 30


SIGNATURES
1.- HUGO VICTORIO ACUÑA FILIPPELLI / num:9514-1, 24/03/2020 17:40
2.- Joan Ignasi Carles Ledesma - DNI 45547820T (TCAT) (Secretari - Diligència per fer constar que el present projecte es compon de 7 documents, l'aprovació inicial del qual es va acordar per decret d'alcaldia 795/20 de 18 d'abril), 23/04/2020 11:45

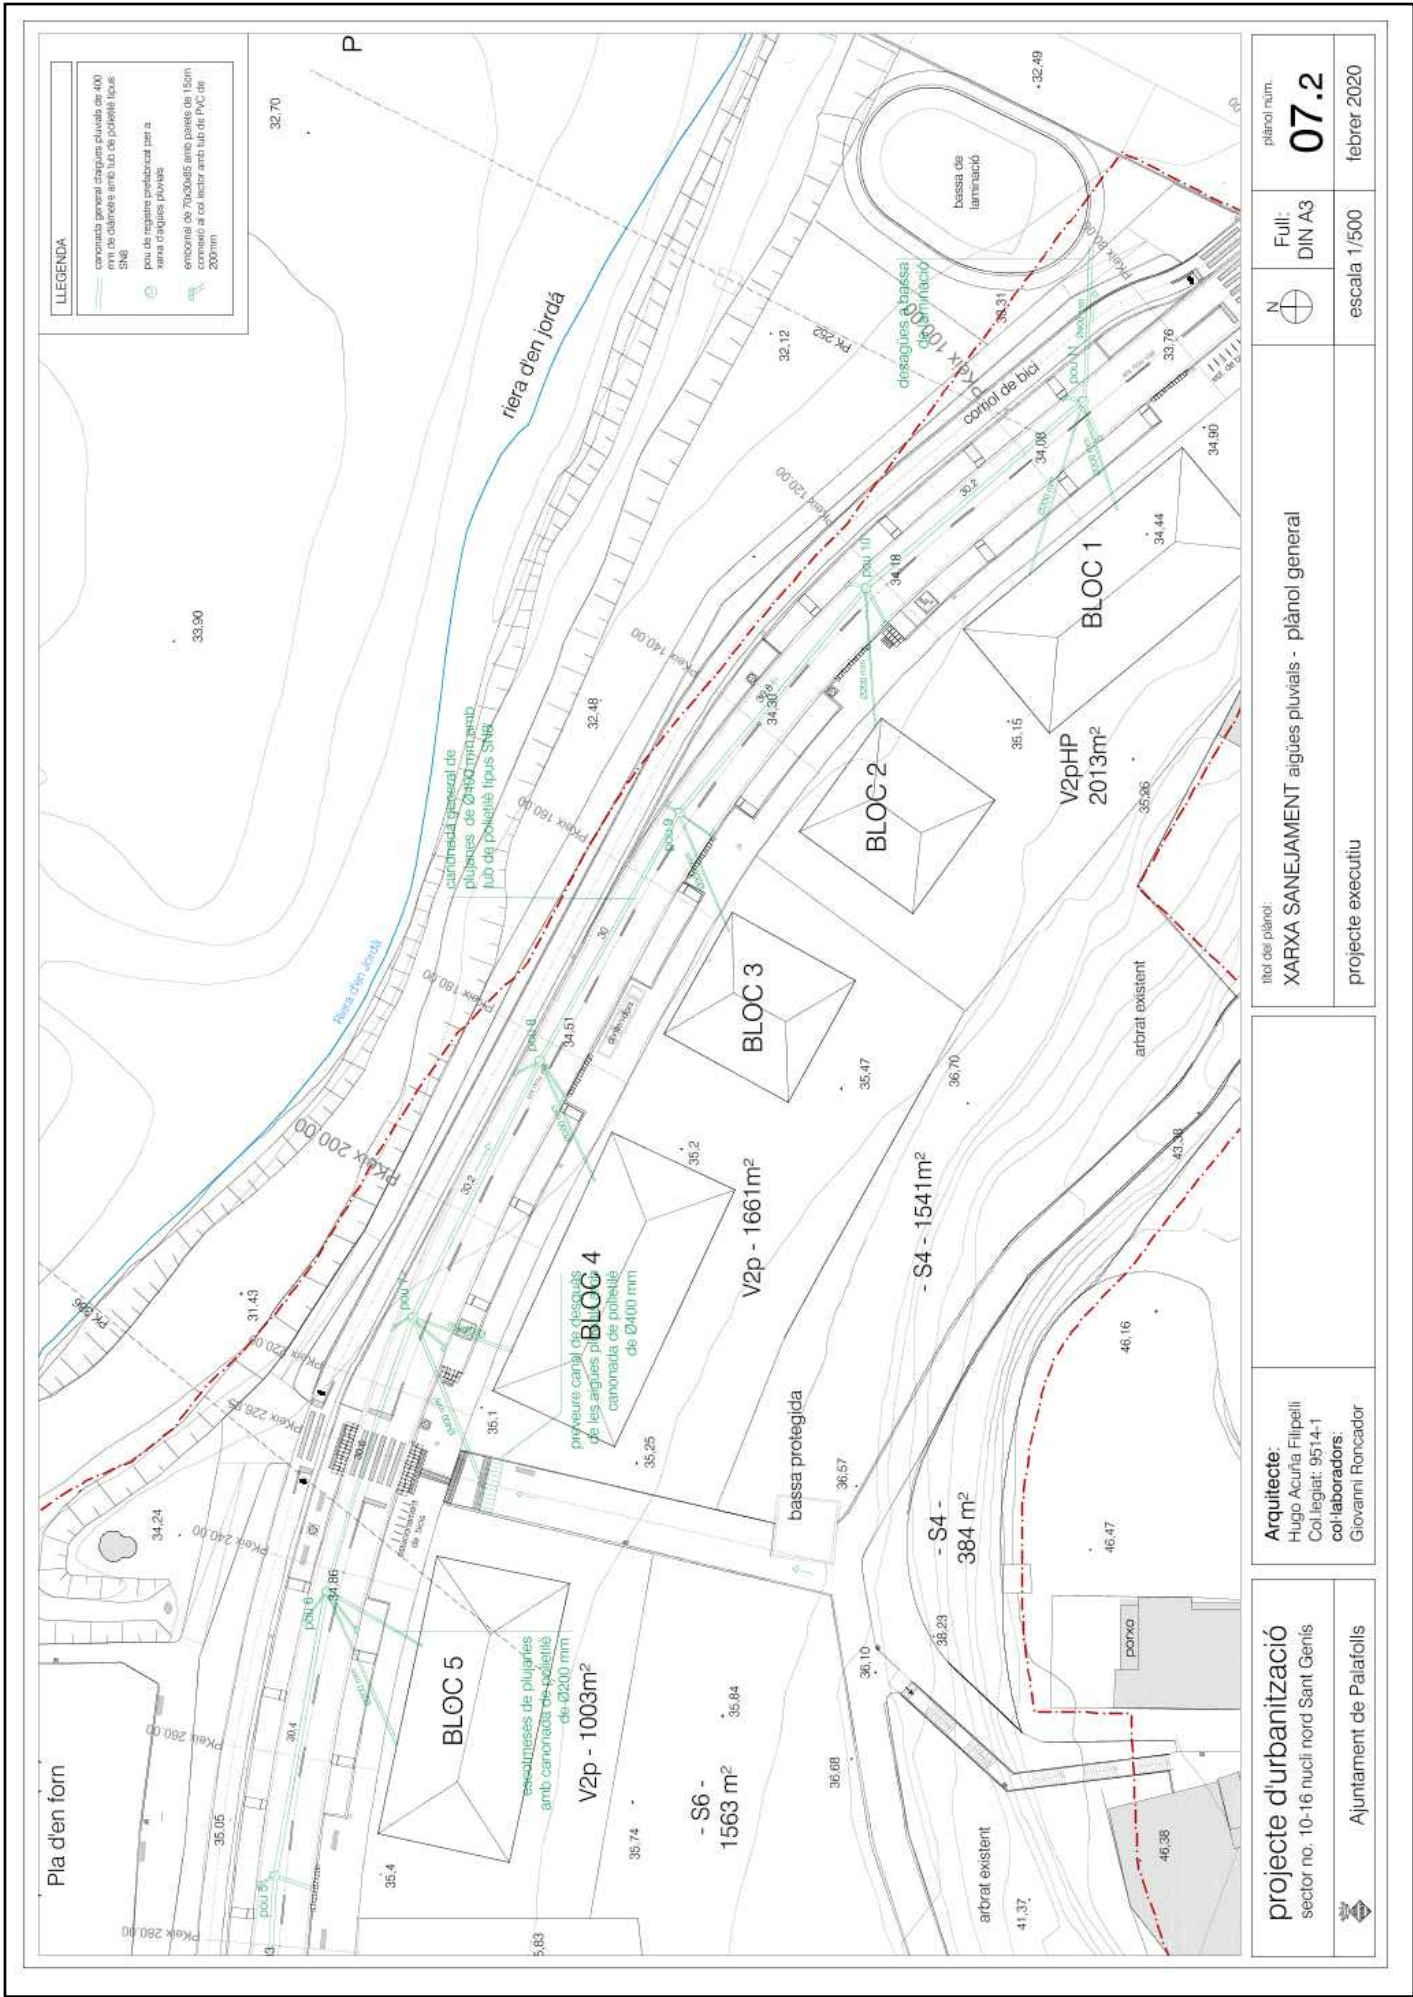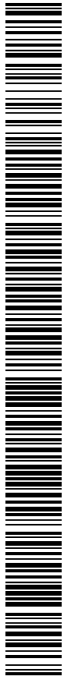

SIGNATURES
1.- HUGO VICTORIO ACUÑA FILIPPELLI / num:9514-1, 24/03/2020 17:40
2.- Joan Ignasi Carles Ledesma - DNI 45547820T (TCAT) (Secretari - Diligència per fer constar que el present projecte es compon de 7 documents, l'aprovació inicial del qual es va acordar per decret d'alcaldia 795/20 de 18 d'abril), 23/04/2020 11:45



AJUNTAMENT DE PALAFOLLS
Aquest document es una còpia autèntica del document electrònic original. Comprovi l'autenticitat del document a <https://bpm.palafolls.cat/OAC/validarDoc.jsp> - Utilitzi el 'Codi Segur de Verificació' que apareix a la capçalera.

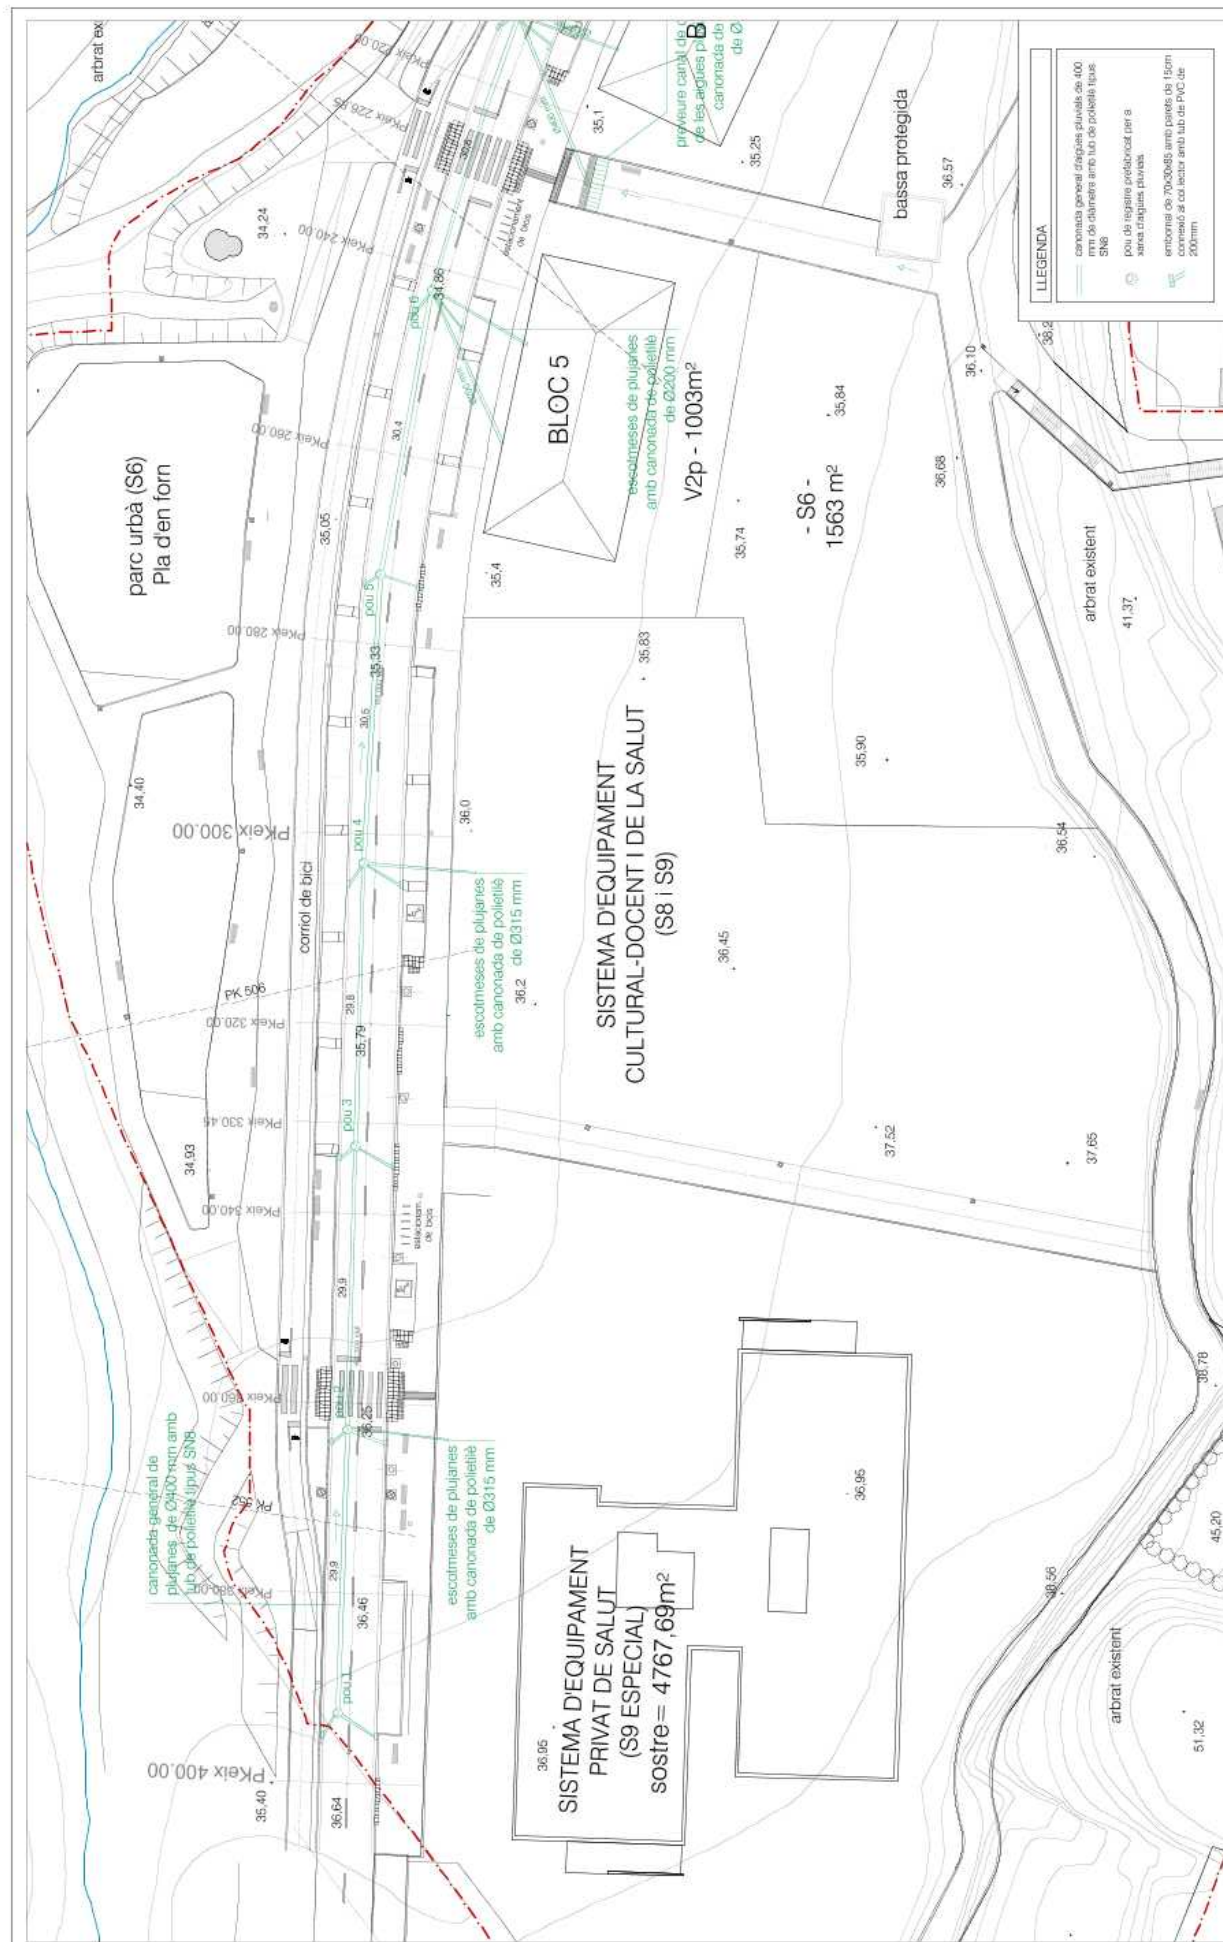

projecte d'urbanització
sector no. 10-16 nucli nord Sant Genís

Ajuntament de Palafolls

Arquitecte:
Hugo Acuña F
Col·legiat: 951
col·laboradors:
Giovanni Ronco


titol del plànol: **XARXA SANEJAMENT** aigües pluvials - plànol general


projecte executiu

Full: DIN A3	plānsl. nūm. 07.3
-----------------	-----------------------------


febrer 2020

SIGNATURES
1.- HUGO VICTORIO ACUÑA FILIPPELLI / num:9514-1, 24/03/2020 17:40
2.- Joan Ignasi Carles Ledesma - DNI 45547820T (TCAT) (Secretari - Diligència per fer constar que el present projecte es compon de 7 documents, l'aprovació inicial del qual es va acordar per decret d'alcaldia 795/20 de 18 d'abril), 23/04/2020 11:45

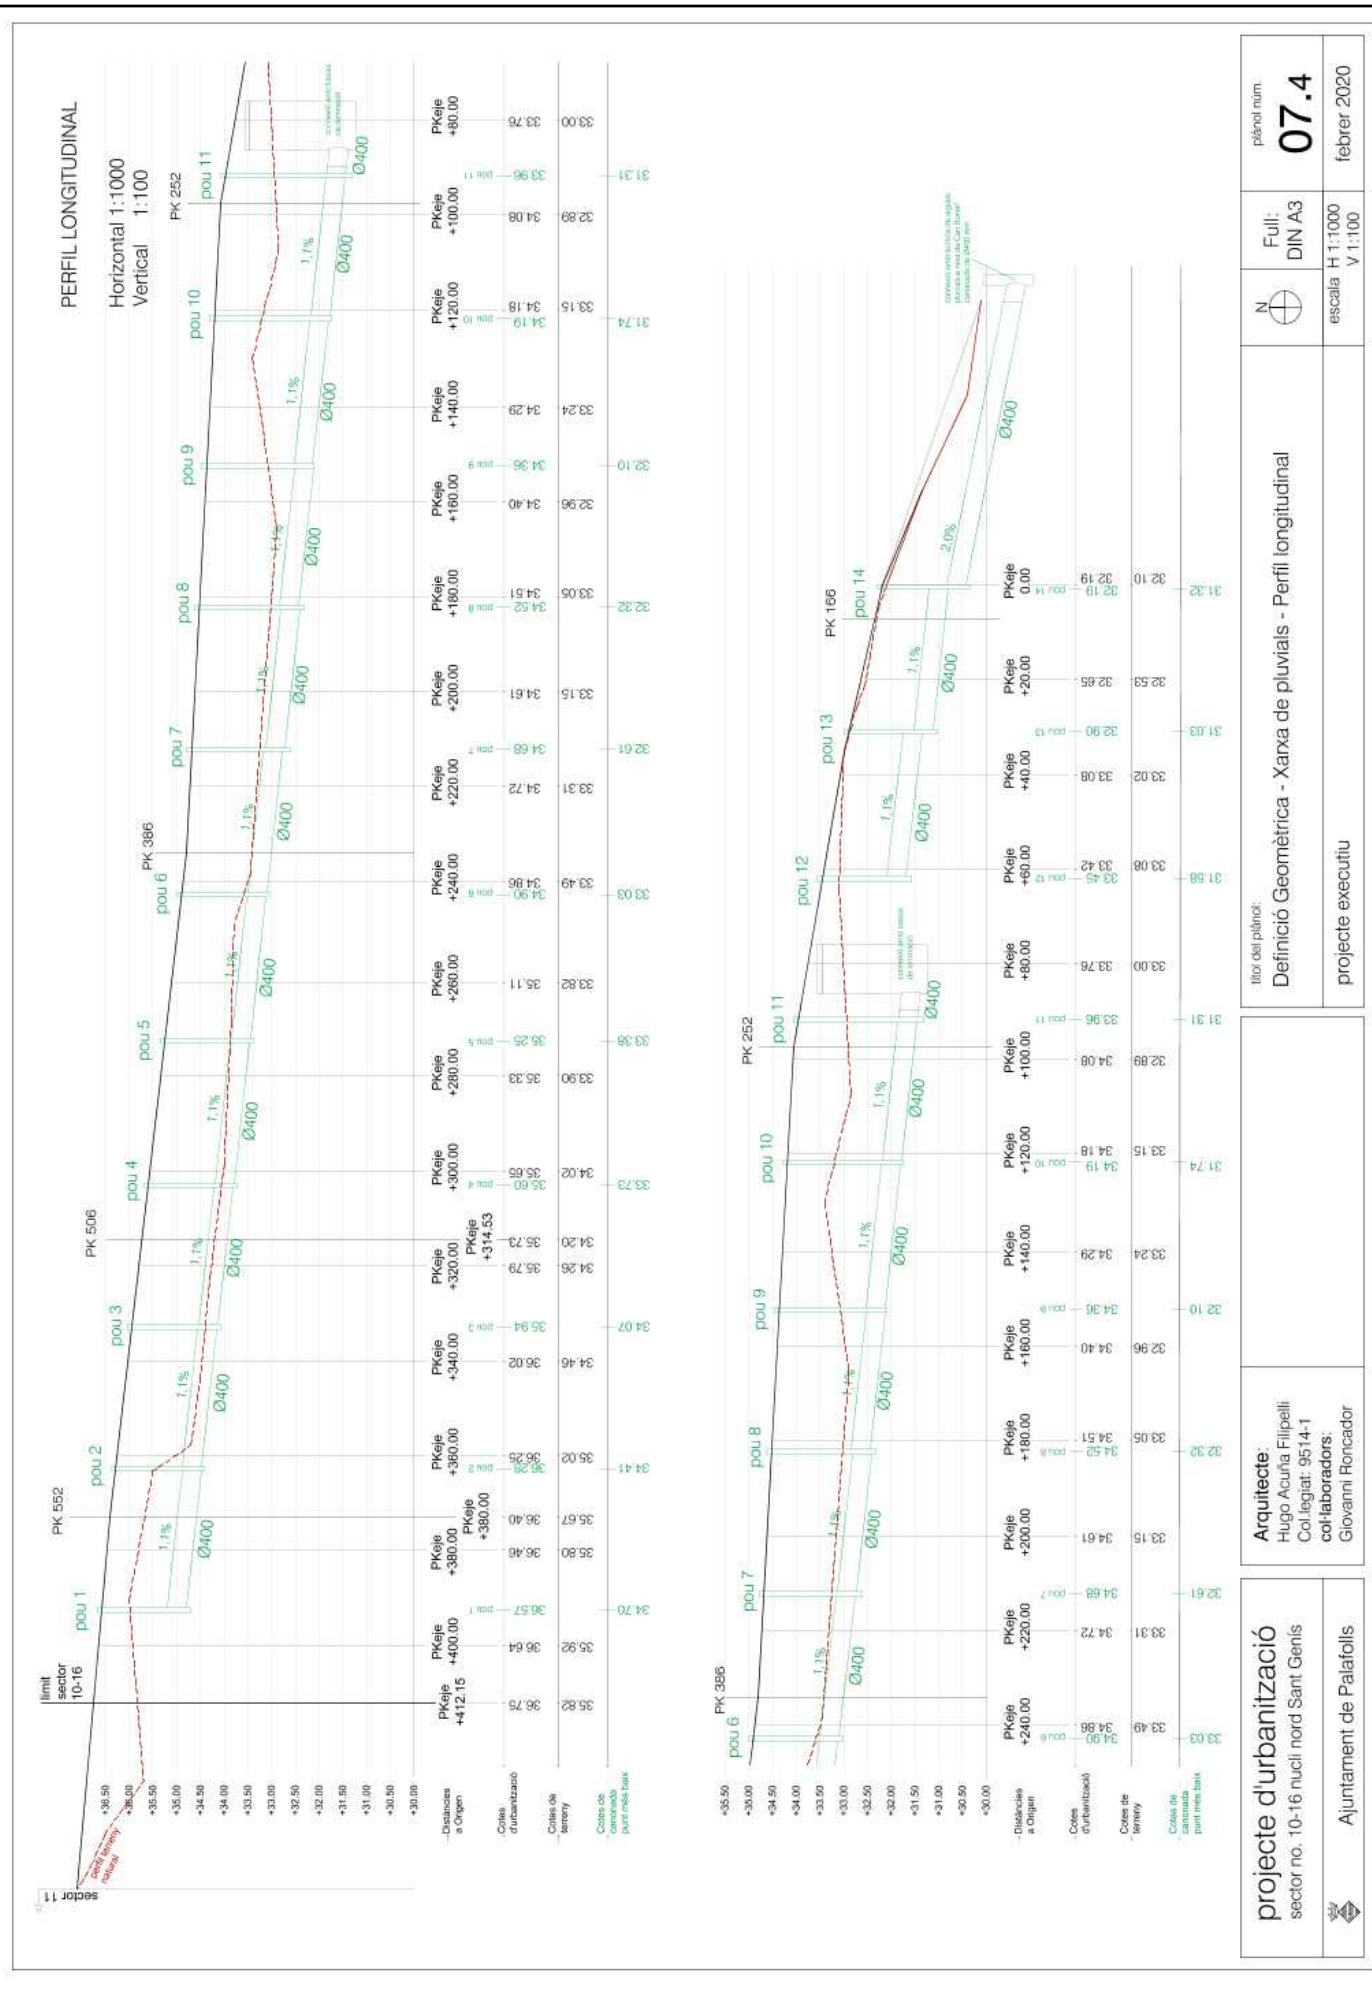


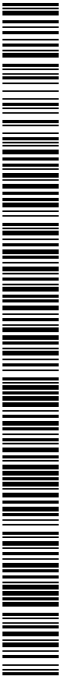


EMBORNAL TIPUS - SECCIÓ
escala 1:20

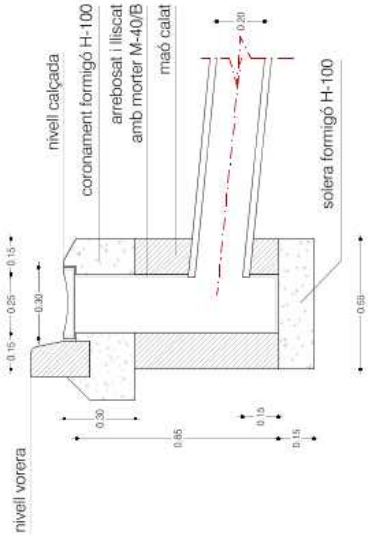


EMBORNAL TIPUS - PLANTA
escala 1:20

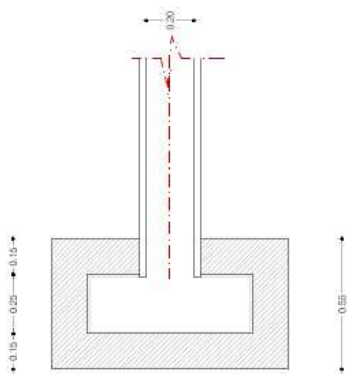


TAPA I BASTIMENT
PER A XARXA D'AIGÜES PLUVIALS
escala 1:20

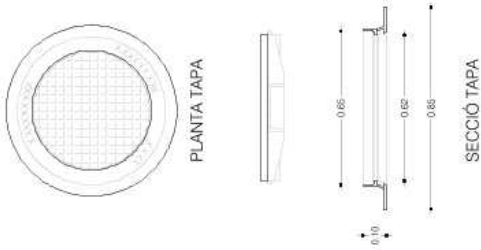

POU DE REGISTRE PREFABRICAT
PER A XARXA D'AIGÜES PLUVIALS
escala 1:20

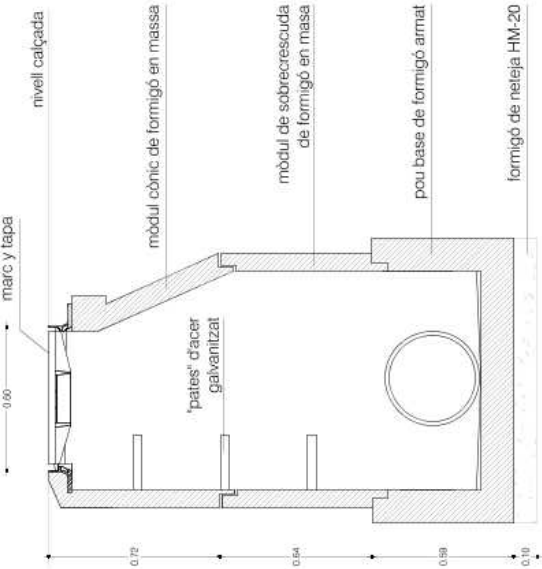

CLAVAGUERAM/PLUVIALS
RASA AMB JUNTES DE FORMIGÓ
escala 1:20

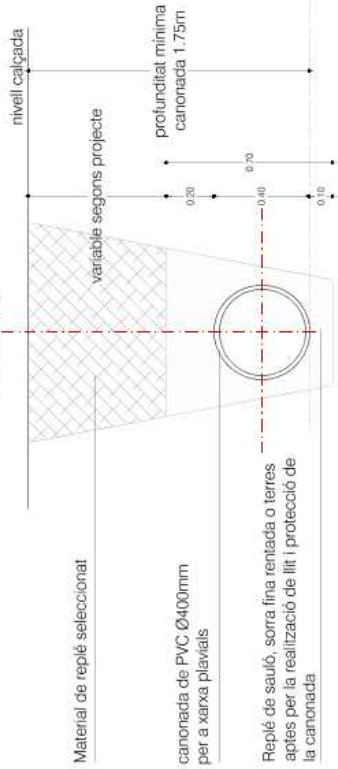

projecte d'urbanització

sector no. 10-16 rucil nord Sant Genís

Ajuntament de Palafolls

Arquitecte:

Hugo Acuña Filpelli

Col·legiat: 9514-1

col·laboradors:

Giovanni Roncador

títol del plànol:

XARXA SANEJAMENT aigües pluvials - detalls

projecte executiu

plànol num.

07.5

Full:

DIN A3

N

escala 1/20

febrer 2020

SIGNATURES
1.- HUGO VICTORIO ACUÑA FILIPPELLI / num:9514-1, 24/03/2020 17:40
2.- Joan Ignasi Carles Ledesma - DNI 45547820T (TCAT) (Secretari - Diligència per fer constar que el present projecte es compon de 7 documents, l'aprovació inicial del qual es va acordar per decret d'alcaldia 795/20 de 18 d'abril), 23/04/2020 11:45

Ajuntament de
Palaïolls[illegible]

 SURSA	Servei Municipal de Claveguera i de Palafrugell	DATA: 10/04/2018
		FSCM A: 1.2.000
		P_LANOL:
		CODE:



projecte d'urbanització
sector no. 10-16 nucli nord Sant Genís
Ajuntament de Palafolls

Arquitecte:
Hugo Acuña Filipelli
Col·legiat: 9514-1
col·laboradors:
Giovanni Roncador

titol del plànol: **XARXA SANEJAMENT** aigües residuals - Clavegueram existent


projecte executiu

Full: DIN A3	planoj n.ºm. 08.0
/2000	febrer 2020

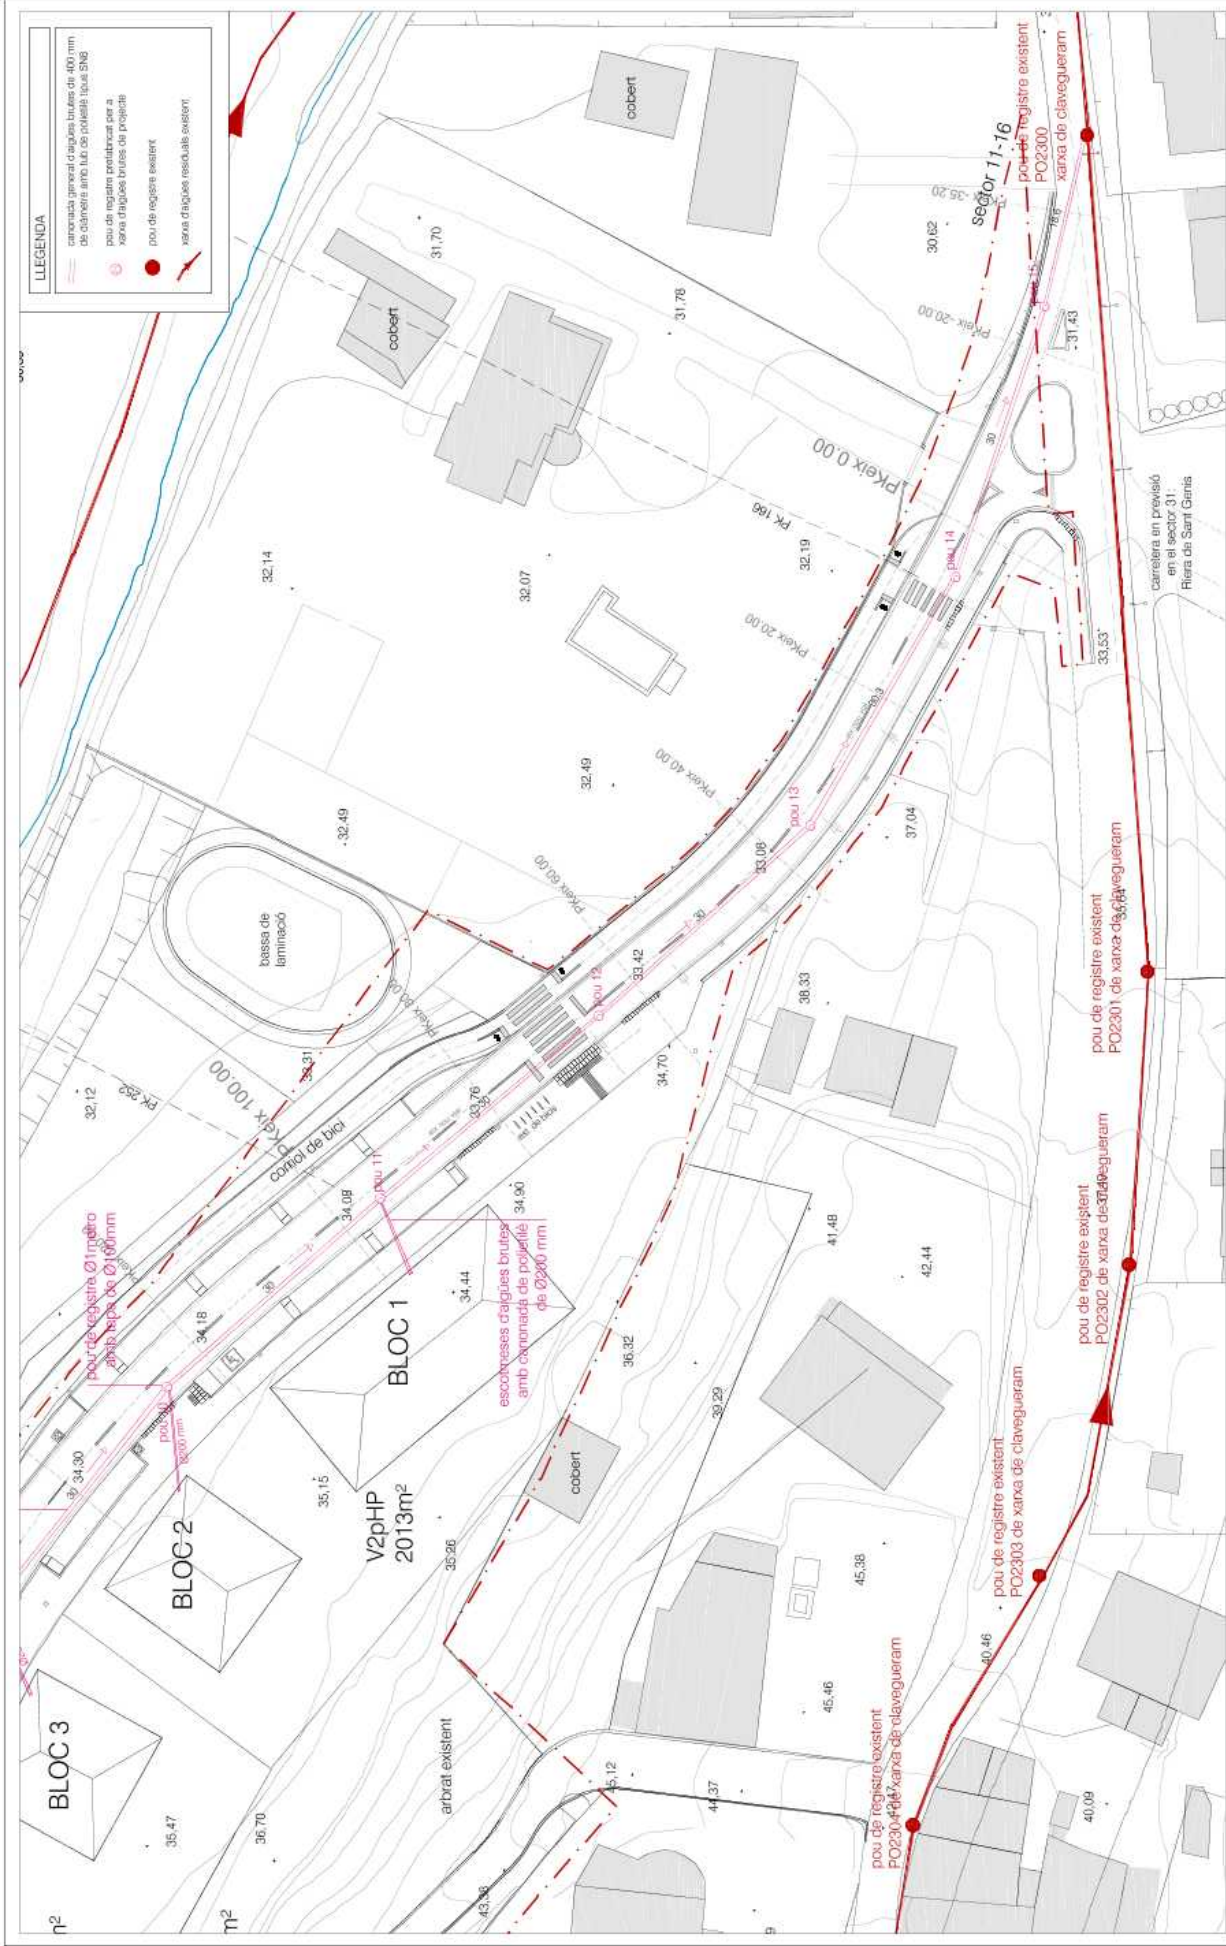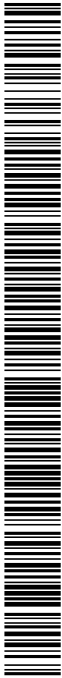

projecte d'urbanització sector no. 10-16 nucli nord Sant Genís		Arquitecte: Hugo Acuña Filpelli Col·legiat: 9514-1 col·laboradors: Giovanni Roncador		títol del plànol: XARXA SANEJAMENT aigües residuals - plànol general - part 3		Full: DIN A3		plànol núm. 08.1	
Ajuntament de Palafolls		projecte executiu		escala 1/500		N		febrer 2020	

SIGNATURES
1.- HUGO VICTORIO ACUÑA FILIPPELLI / num:9514-1, 24/03/2020 17:40
2.- Joan Ignasi Carles Ledesma - DNI 45547820T (TCAT) (Secretari - Diligència per fer constar que el present projecte es compon de 7 documents, l'aprovació inicial del qual es va acordar per decret d'alcaldia 795/20 de 18 d'abril), 23/04/2020 11:45

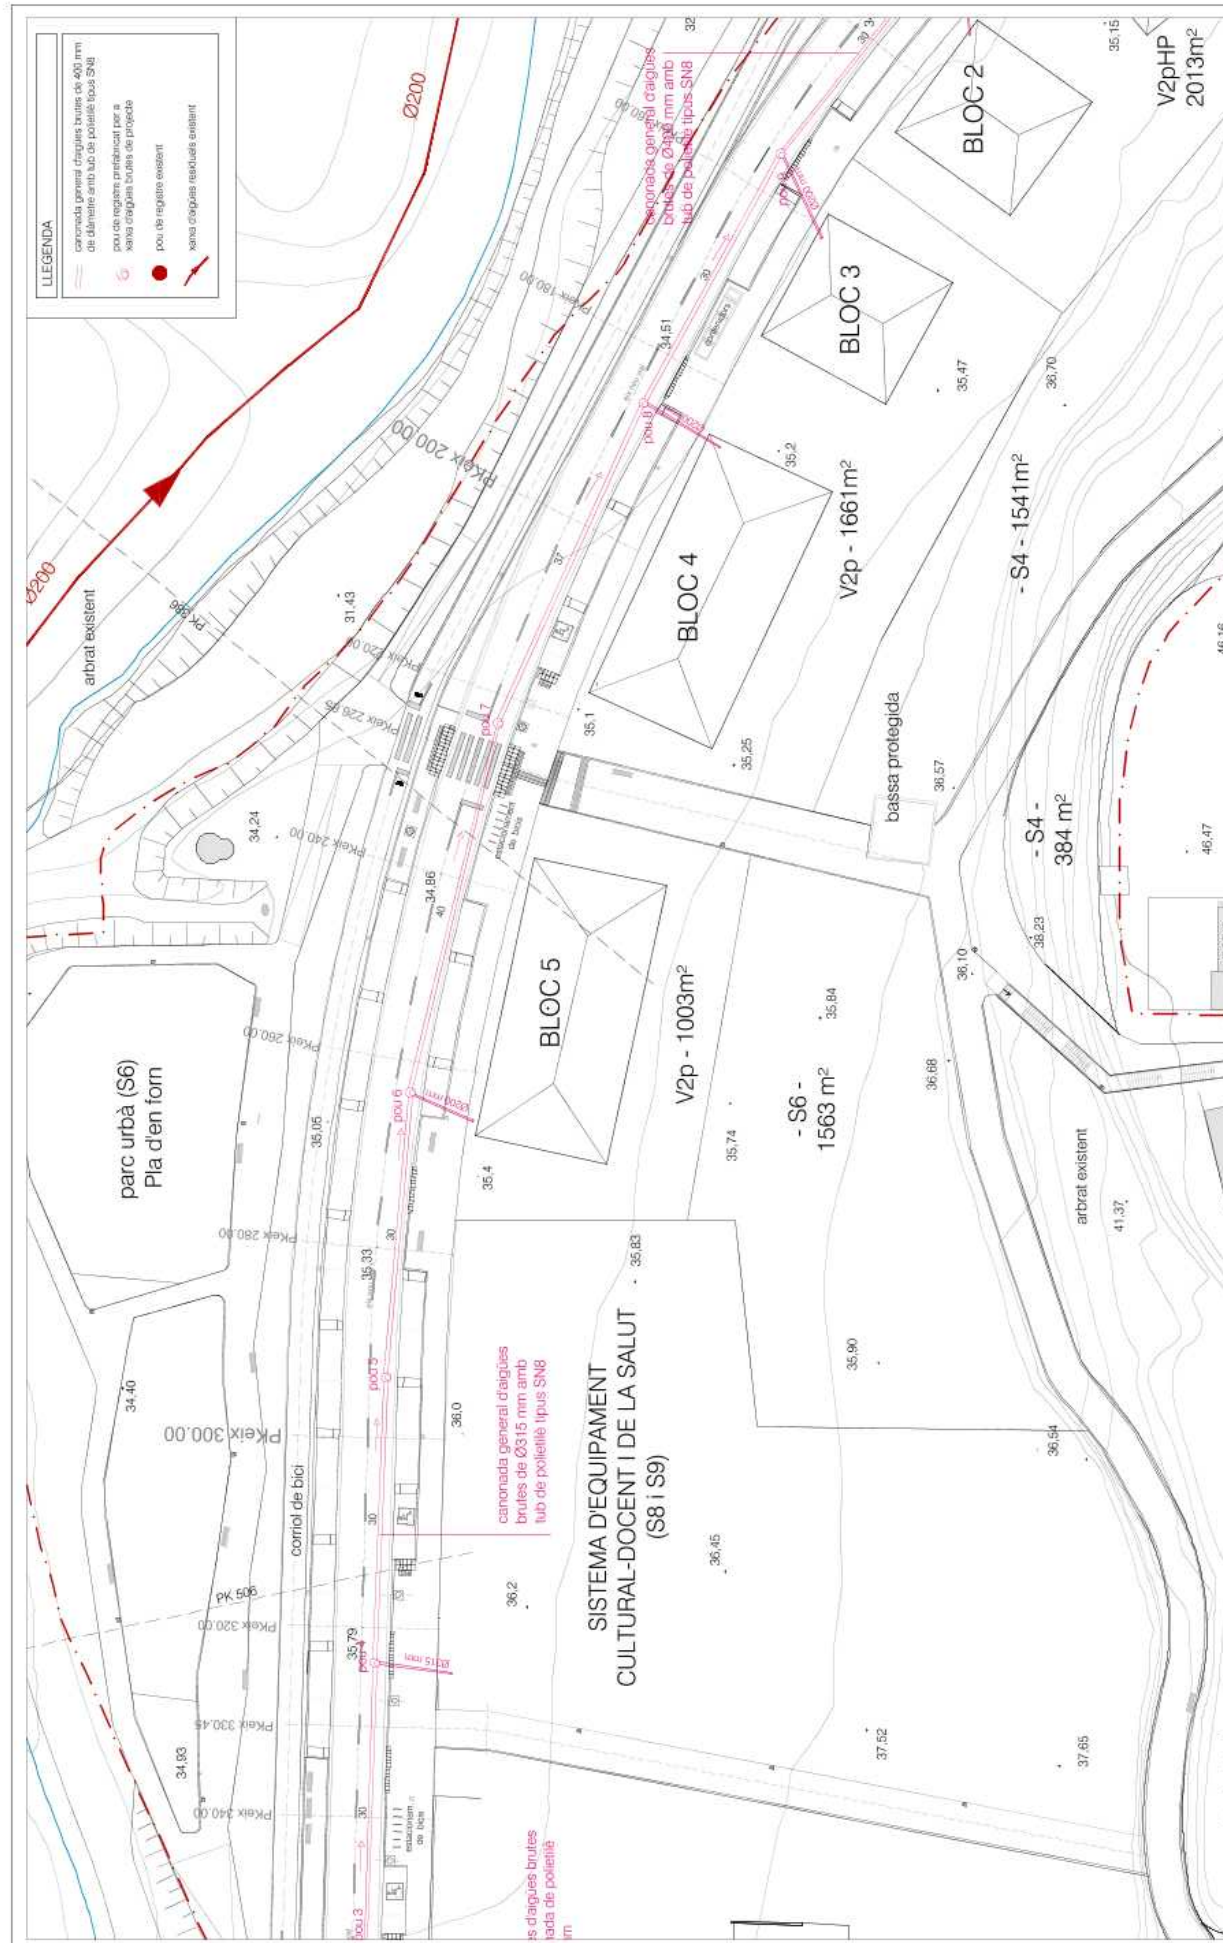

Arquitecte:
Hugo Acuña F.
Col·legiat: 951
col·laborador:
Giovanni Ronx


proje

titol del plànol: **BARCELONA SANEJAMENT aigües residuals - plànol general - part 2**

	Full: DIN A3
escala 1/500	

plănuşă număr	08.2	februar 2020
---------------	------	--------------

SIGNATURES
1.- HUGO VICTORIO ACUÑA FILIPPELLI / num:9514-1, 24/03/2020 17:40
2.- Joan Ignasi Carles Ledesma - DNI 45547820T (TCAT) (Secretari - Diligència per fer constar que el present projecte es compon de 7 documents, l'aprovació inicial del qual es va acordar per decret d'alcaldia 795/20 de 18 d'abril), 23/04/2020 11:45

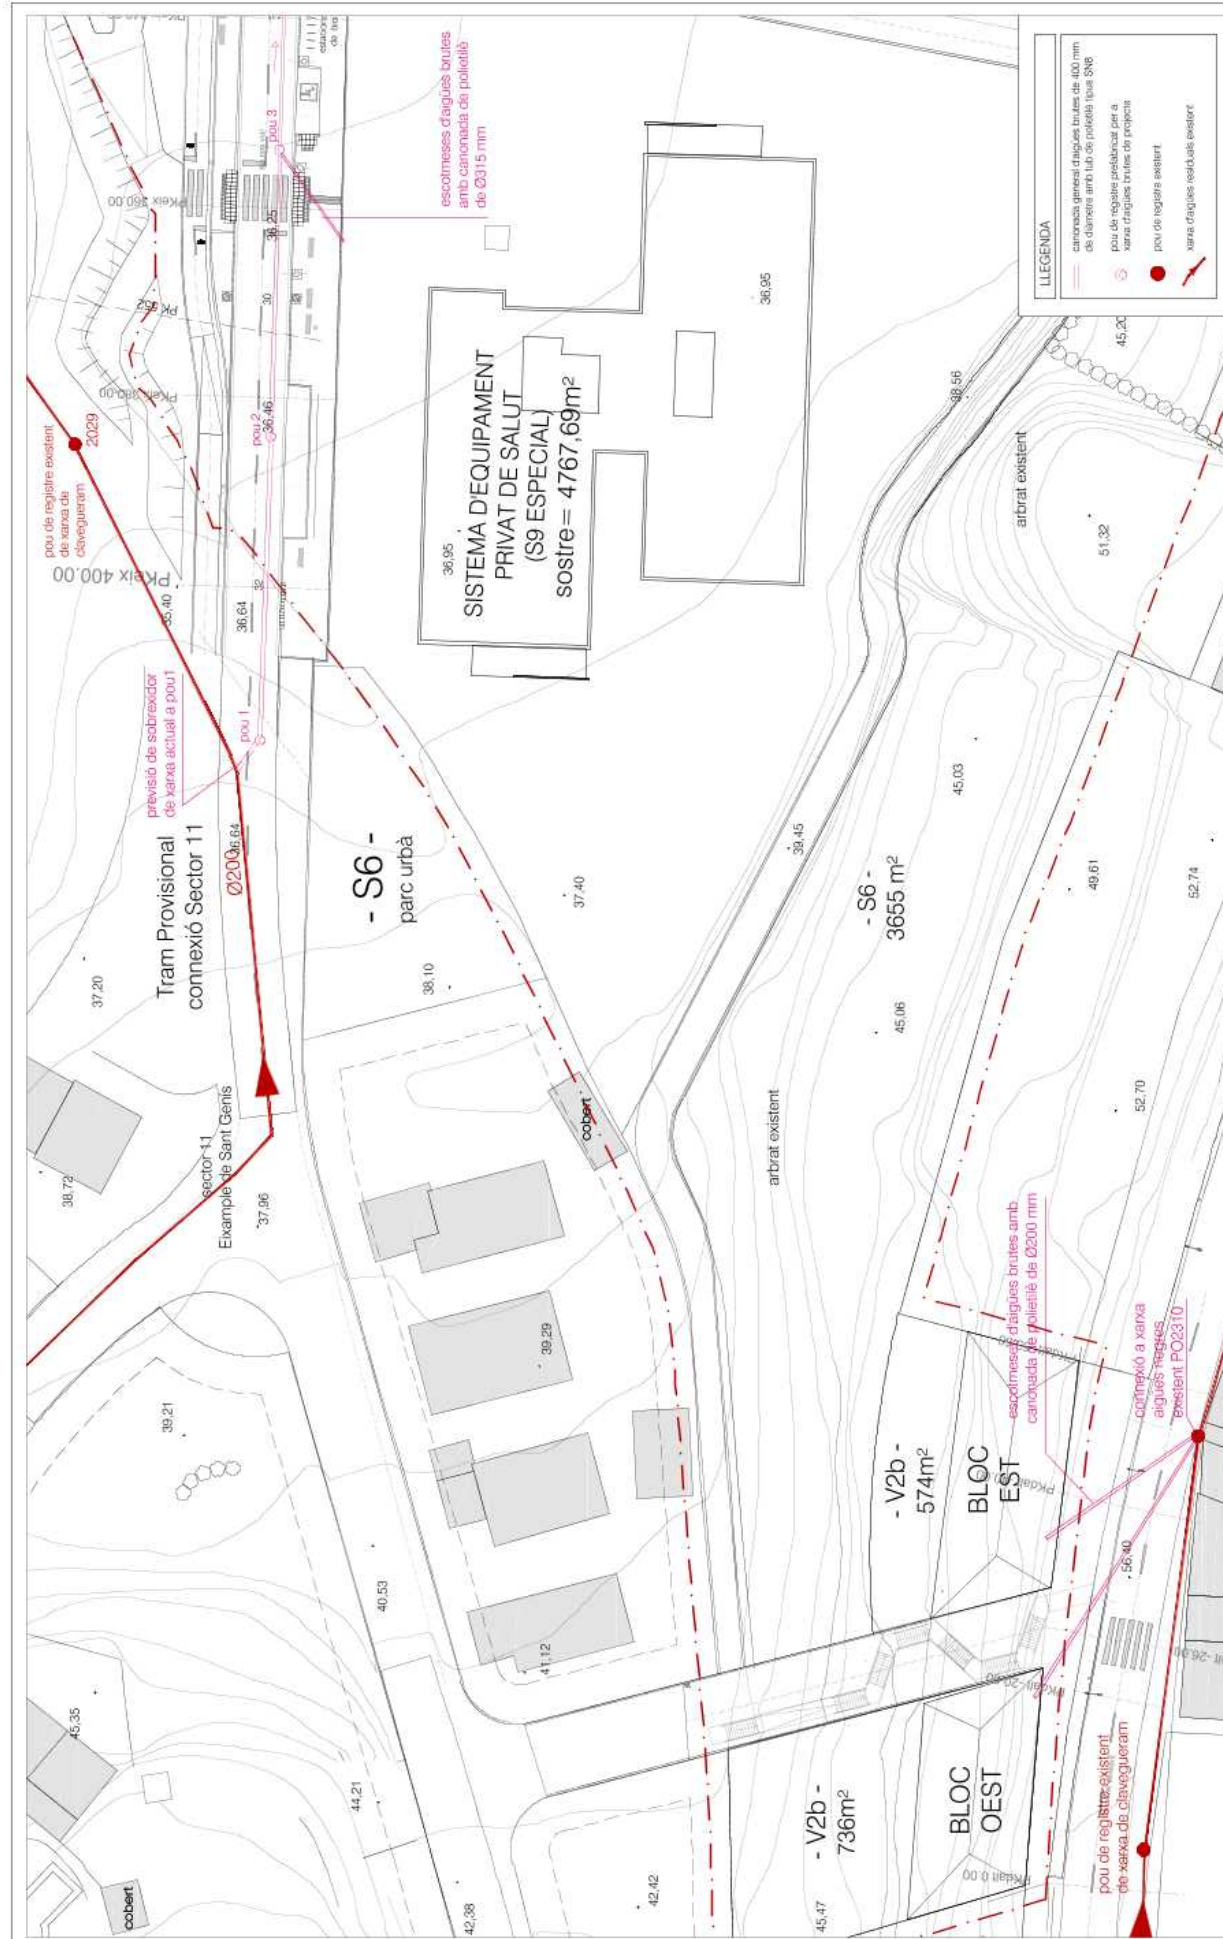





plano) nüm.
08.3
febrer 2020

SIGNATURES
1.- HUGO VICTORIO ACUÑA FILIPPELLI / num:9514-1, 24/03/2020 17:40
2.- Joan Ignasi Carles Ledesma - DNI 45547820T (TCAT) (Secretari - Diligència per fer constar que el present projecte es compon de 7 documents, l'aprovació inicial del qual es va acordar per decret d'alcaldia 795/20 de 18 d'abril), 23/04/2020 11:45





AJUNTAMENT DE PALAFOLLS
Aquest document és una còpia autèntica del document electrònic original. Comprovi l'autenticitat del document a <https://bpm.palafolls.cat/OAC/validarDoc.jsp> - Utilitzi el 'Codi Segur de Verificació' que apareix a la capçalera.

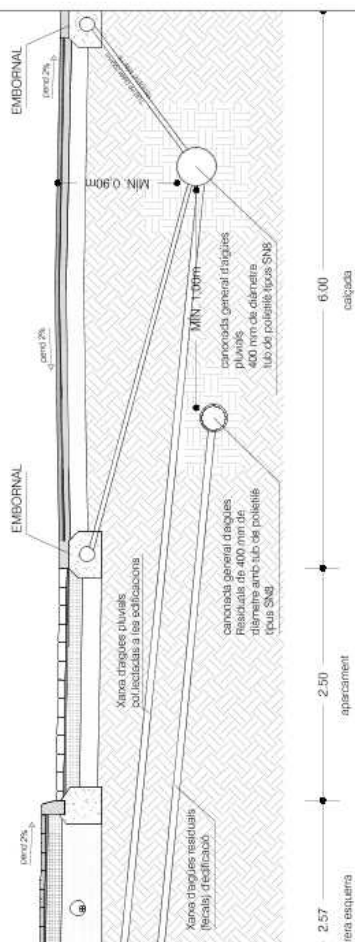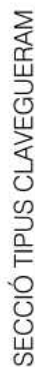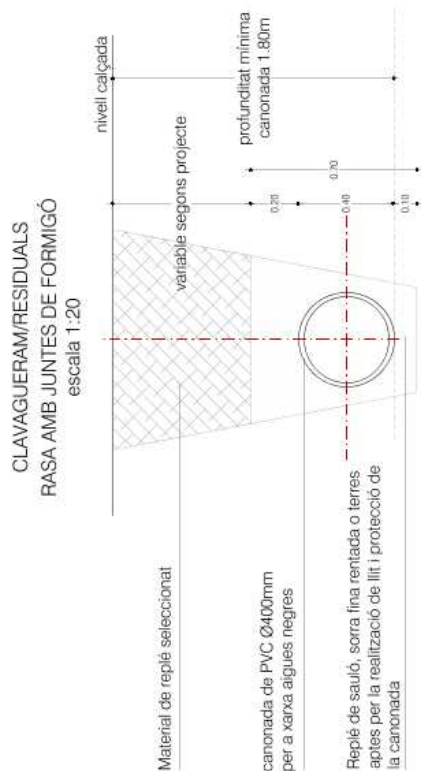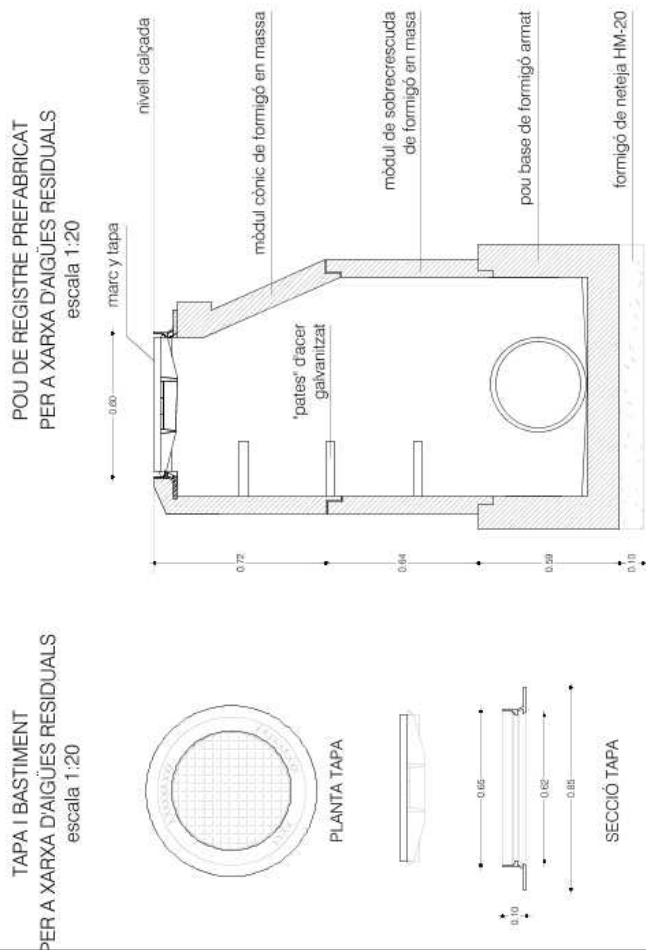

projecte d'urbanització
sector no. 10-16 nucli nord Sant Genís

Ajuntament de Palafolls

Arquitecte:
Hugo Acuña Filipelli
Col·legiat: 9514-1
col·laboradors:
Giovanni Roncador

titol del plànol:


proiecte executiv

Full: DIN A3	plano n.º 08.5
1/20	febrer 2020

SIGNATURES
1.- HUGO VICTORIO ACUÑA FILIPPELLI / num:9514-1, 24/03/2020 17:40
2.- Joan Ignasi Carles Ledesma - DNI 45547820T (TCAT) (Secretari - Diligència per fer constar que el present projecte es compon de 7 documents, l'aprovació inicial del qual es va acordar per decret d'alcaldia 795/20 de 18 d'abril), 23/04/2020 11:45



AJUNTAMENT DE PALAFOLLS

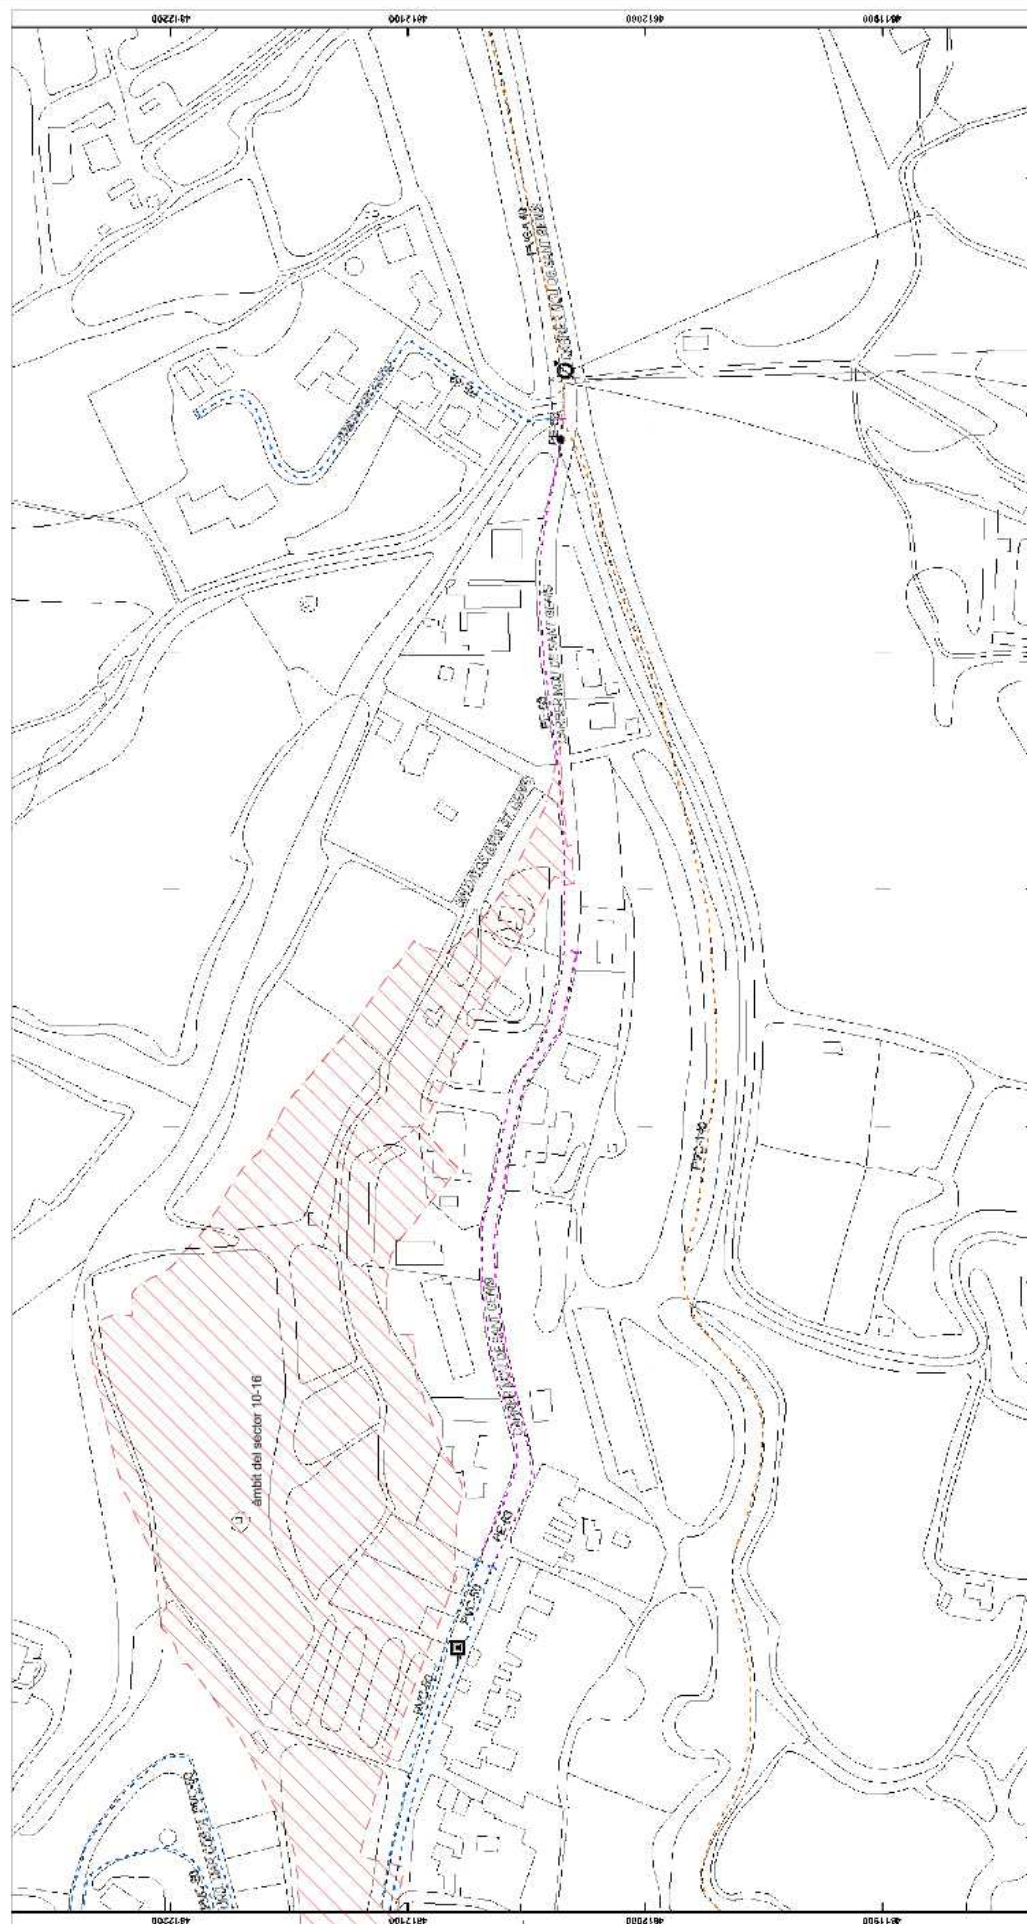

Servei Municipal d'Aigua Potable de Palafròlles


DATA:	10/04/2018
ESCALA:	1:2.000
PLÁNOL:	
PROJ:	

projecte d'urbanització
sector no. 10-16 nucli nord Sant Genís


Arquitecte:
Hugo Acuña Filipelli
Col·legiat: 9514-1
col·laboradors:
Giovanni Roncador



titol del plànol:	Xarxa distribució aigua potable - xarxa existent
projecte executiu	

	Full: DIN A3	plátno n.º: 09.0
escala 1/2000		febrer 2020

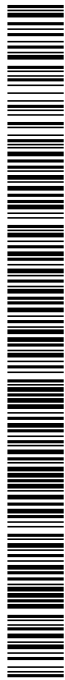

AJUNTAMENT DE PALAFOLLS
Aquest document és una còpia autèntica del document electrònic original. Comprovi l'autenticitat del document a <https://bpm.palatolls.cat/OAC/ValidarDoc.jsp> - Utilitzi el 'Codi Segur de Verificació' que apareix a la capçalera.

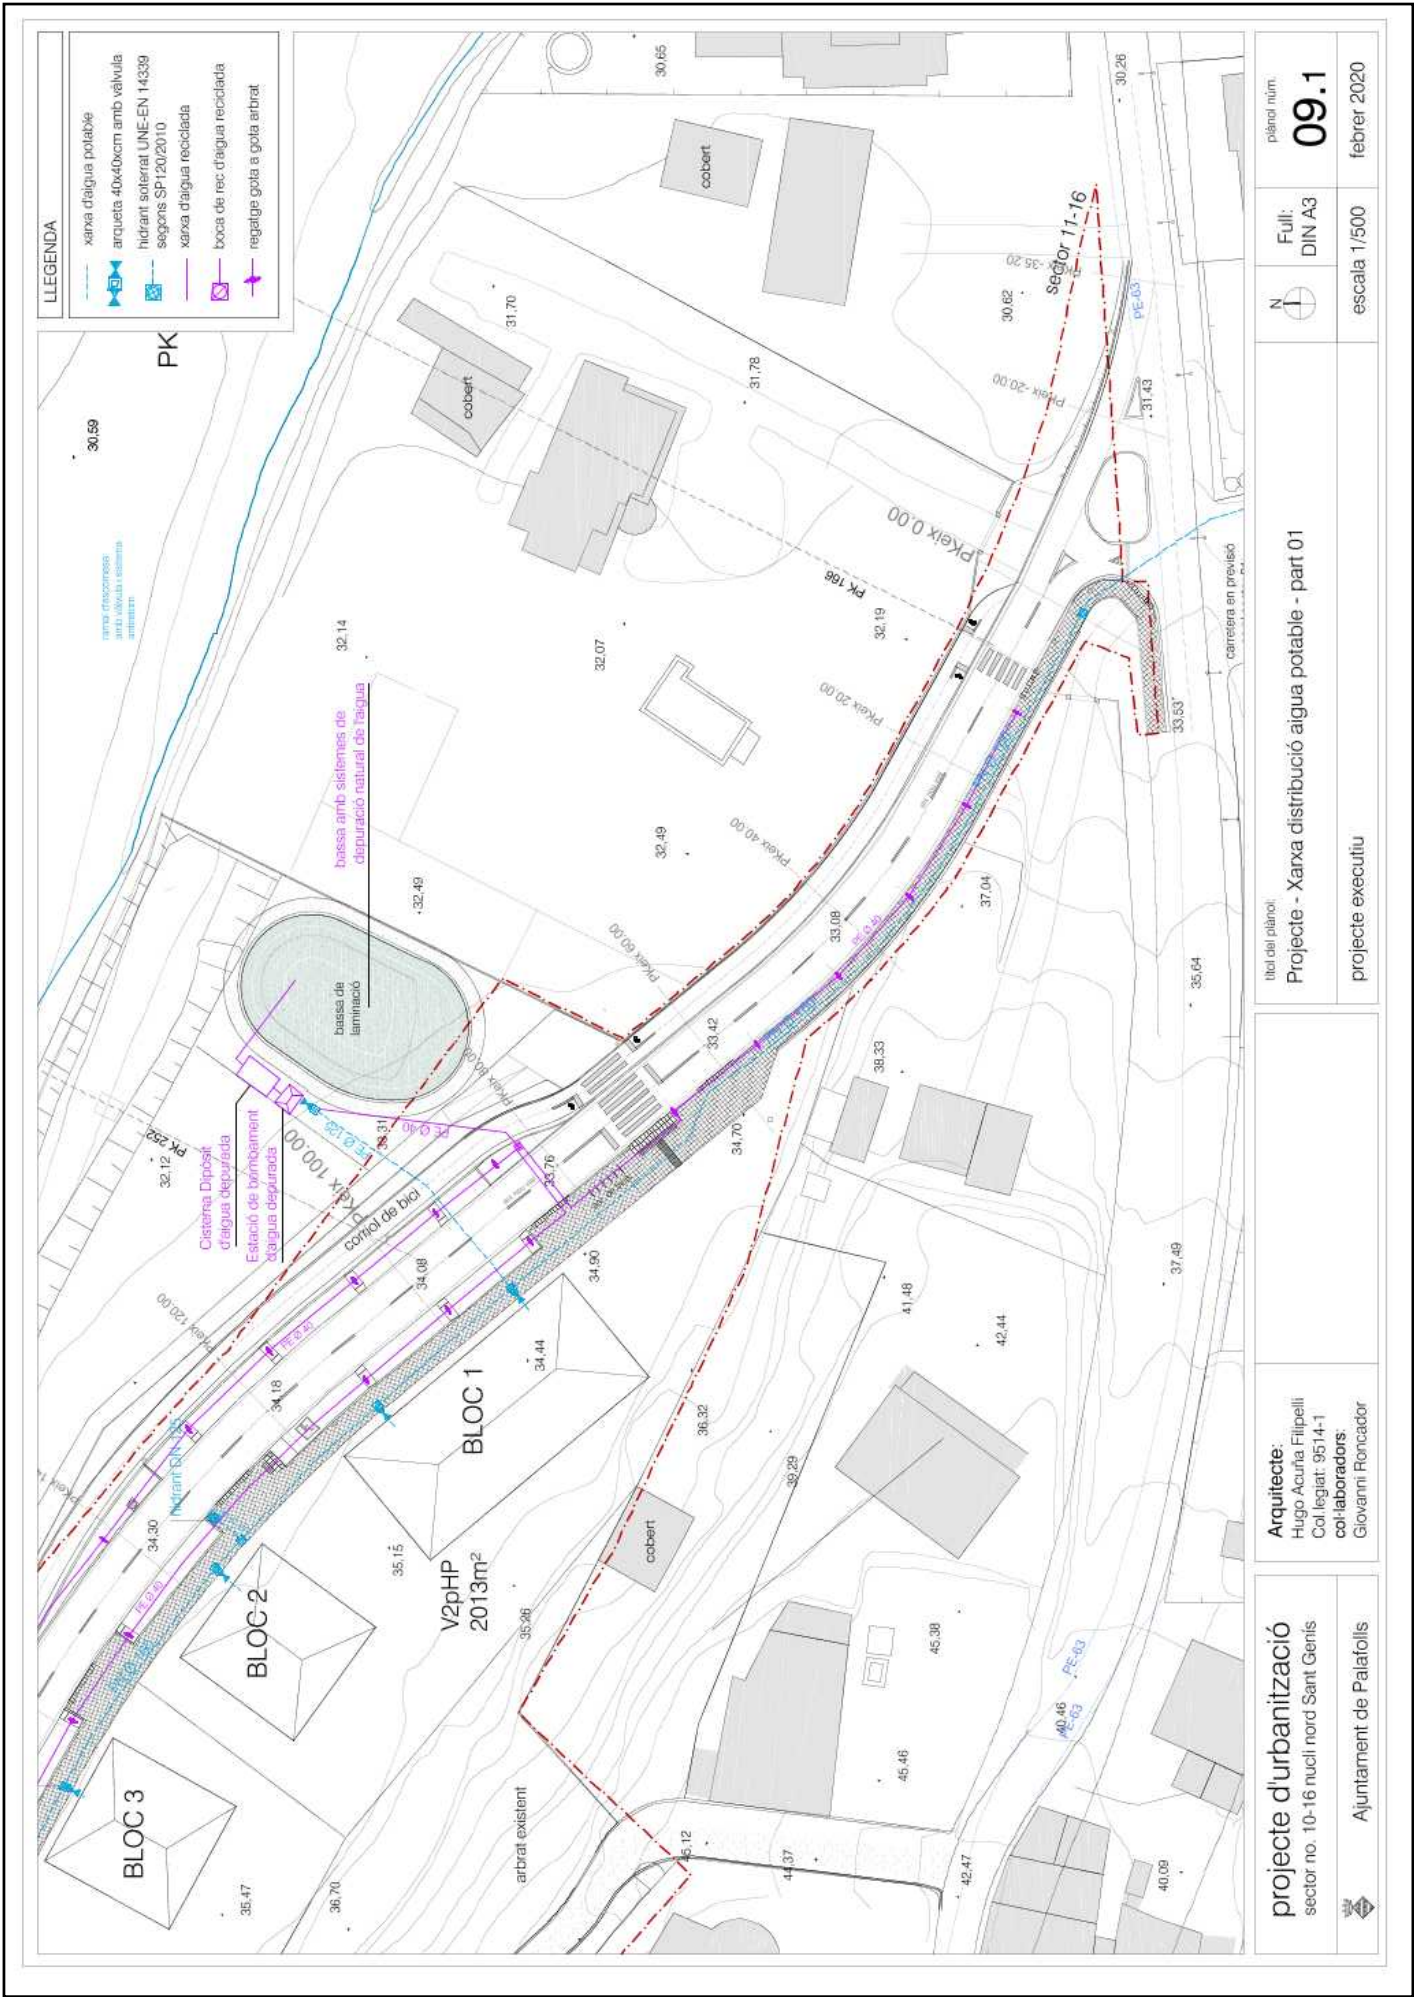


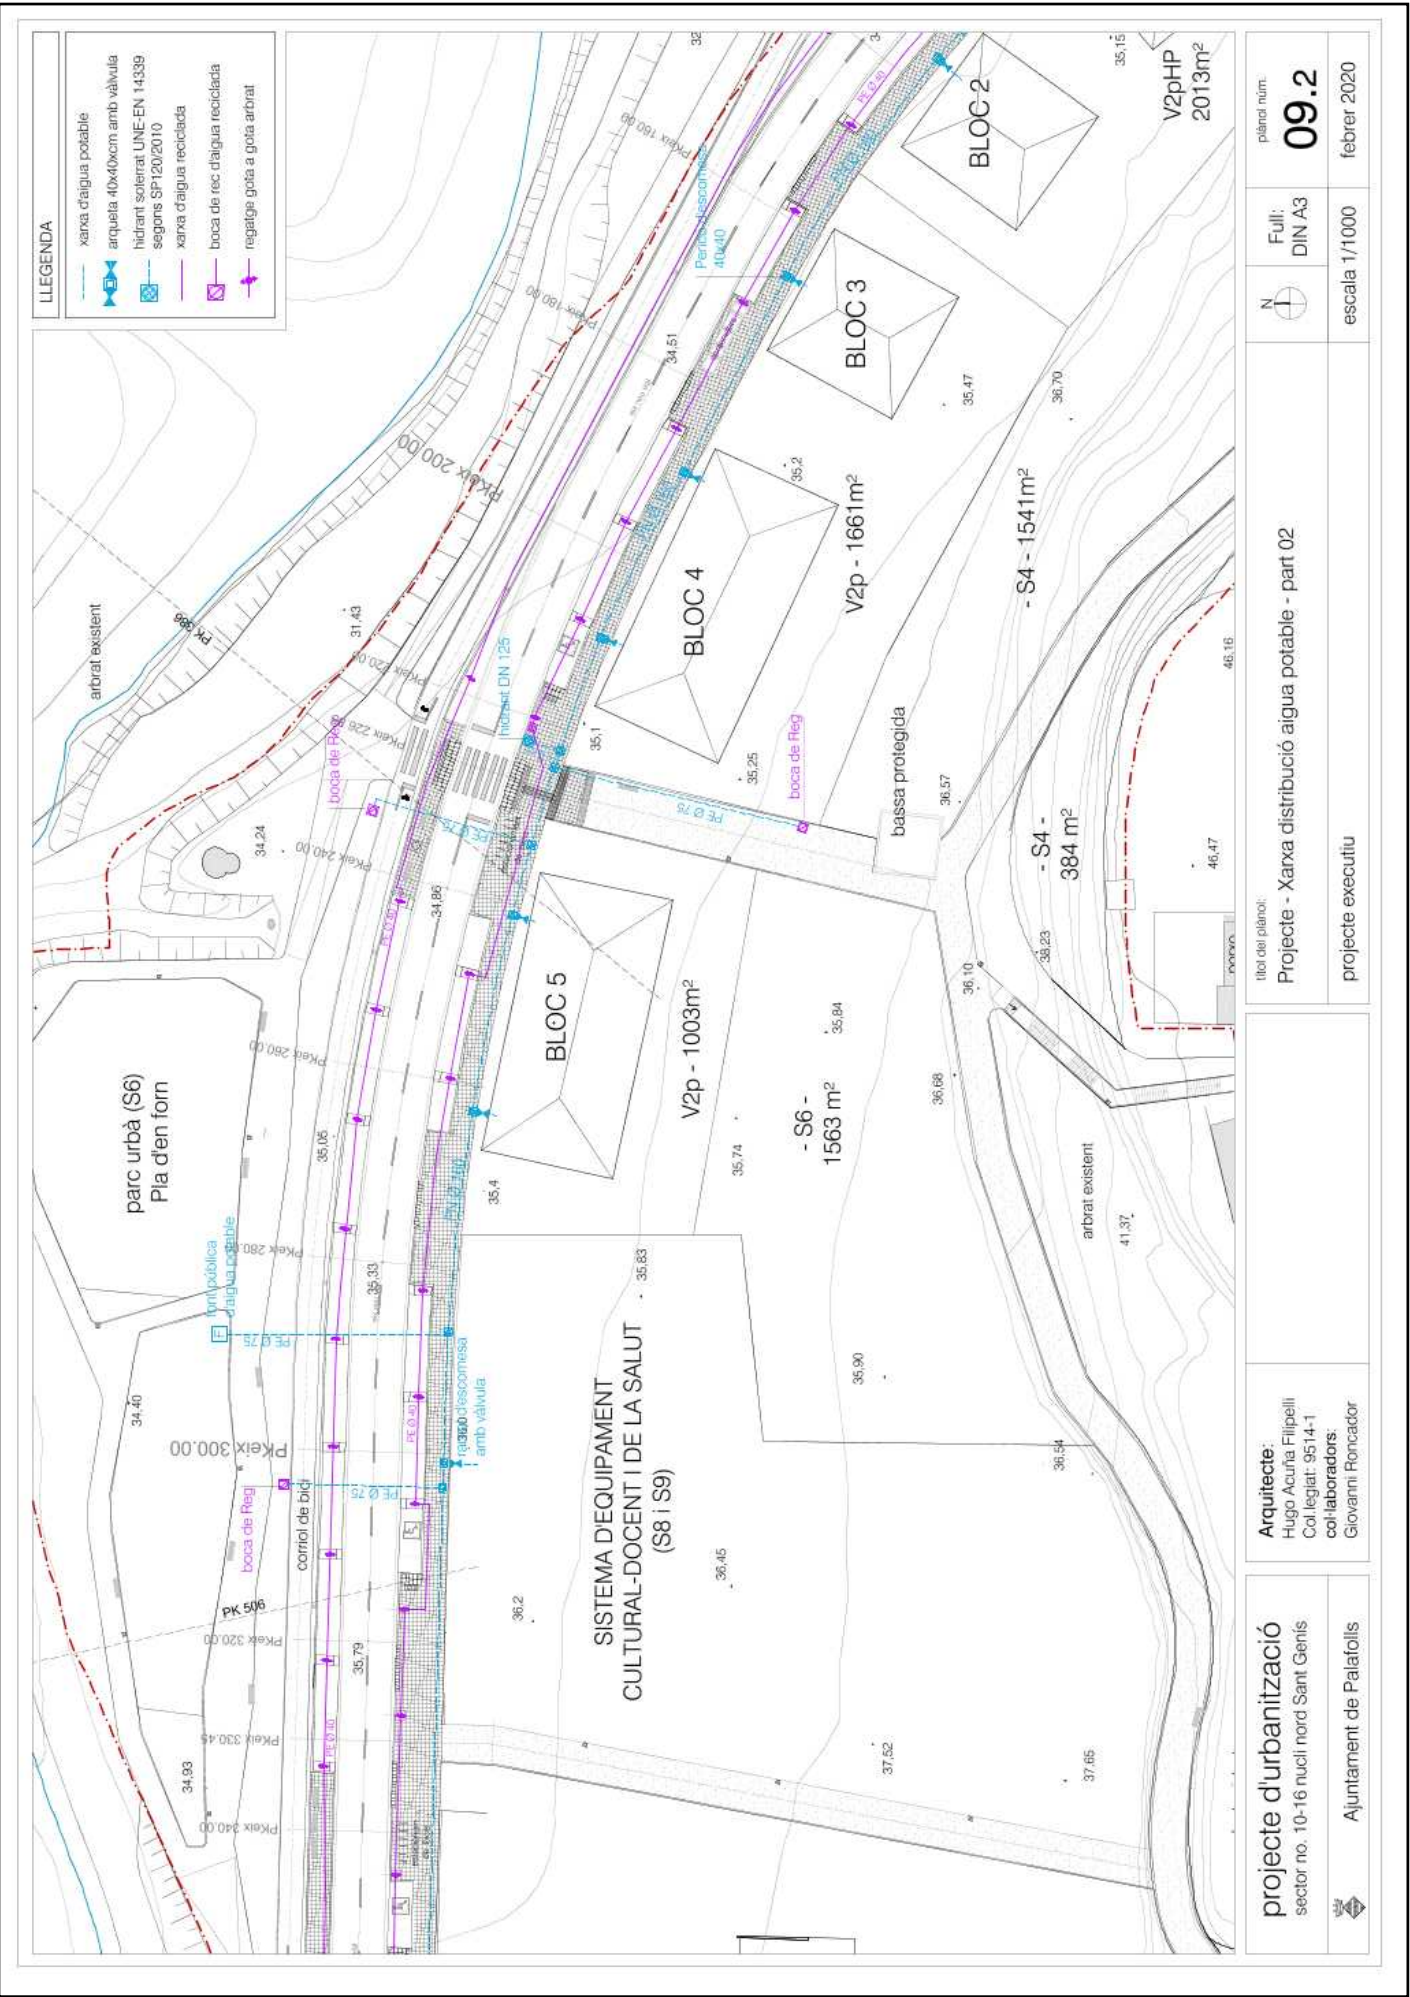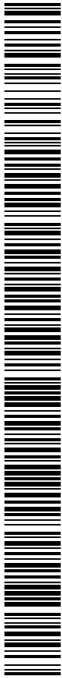

SIGNATURES
1.- HUGO VICTORIO ACUÑA FILIPPELLI / num:9514-1, 24/03/2020 17:40
2.- Joan Ignasi Carles Ledesma - DNI 45547820T (TCAT) (Secretari - Diligència per fer constar que el present projecte es compon de 7 documents, l'aprovació inicial del qual es va acordar per decret d'alcaldia 795/20 de 18 d'abril), 23/04/2020 11:45




AJUNTAMENT DE PALAFOLLS

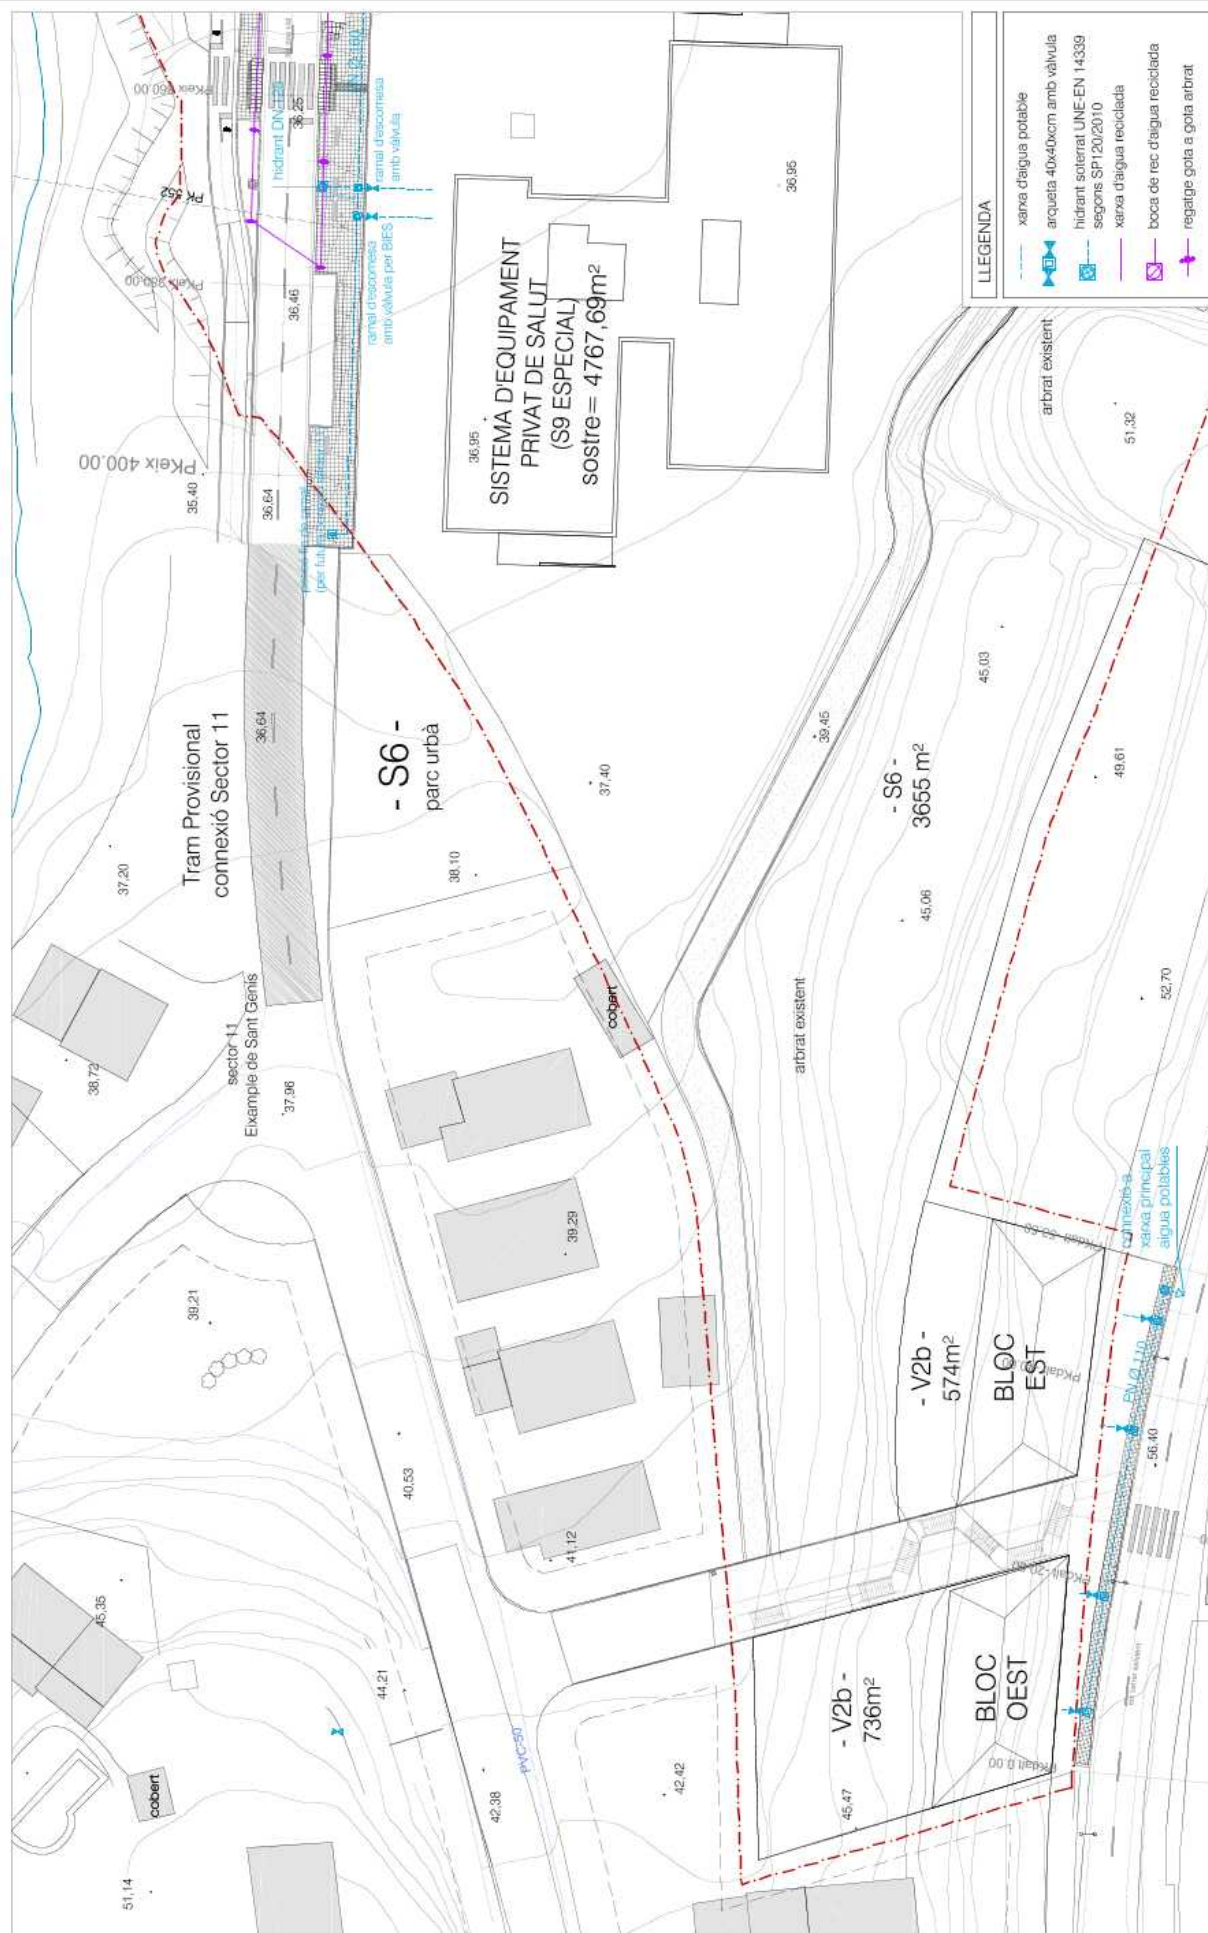


projecte d'urbanització
sector no. 10-16 nuclis nord Sant Genís

Arquitecte:
Hugo Acuña Filipelli
Col·legiat: 9514-1
col·laboradors:
Giovanni Roncador


Projecte - Xarxa distribució aigua potable - part 03

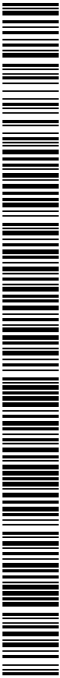


DETALL PERICÓ 40x40cm
escala 1:20

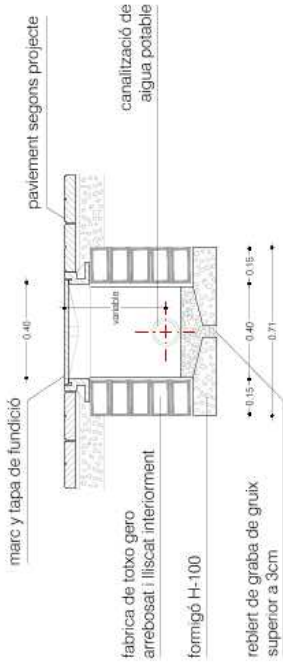

BOCA DE REG Ø45 mm
escala 1:20

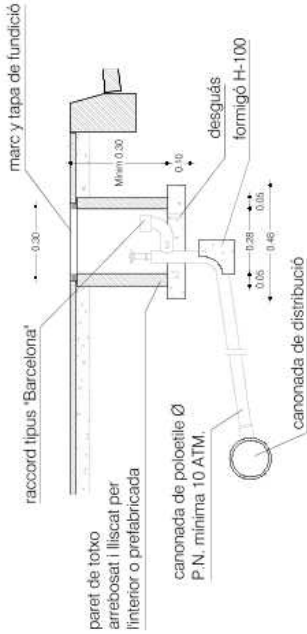

HIDRANT SOTERRAT AMB VÀLVULA
escala 1:20

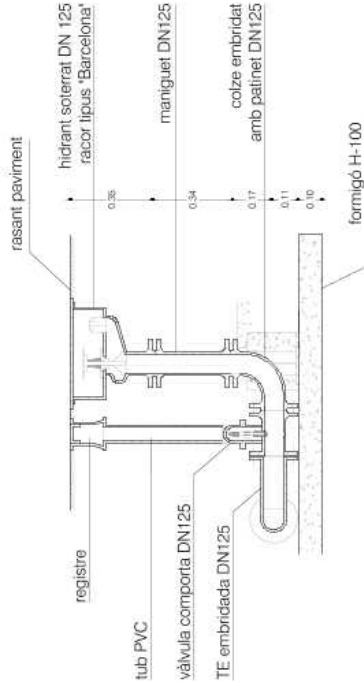

projecte d'urbanització
sector no. 10-16 nucli nord Sant Genís



Ajuntament de Palafolls

Arquitecte:
Hugo Acuña Filipelli
Col·legiat: 9514-1
col·laboradors:
Giovanni Roncador

Projecte - Xarxa distribució aigua potable - detalls constructius

Itinerari del projecte:



Full:
DIN A3


plànol num.

09.4


projecte executiu

escala 1/20

febrer 2020

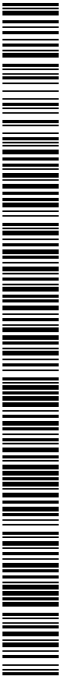


BRIDA CEGA
escala 1:20

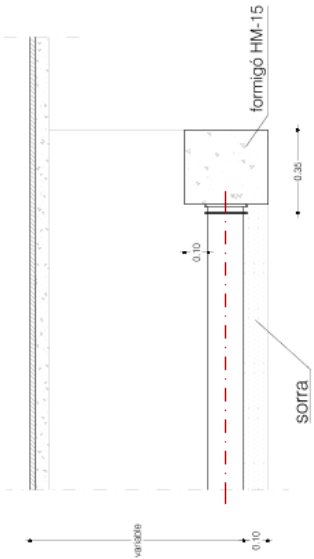


SECCIÓ A-A

DERIVACIÓ A 90° (COLZE)
escala 1:20



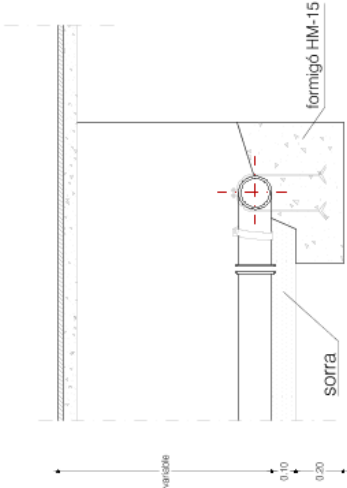


SECCIÓ B-B

DERIVACIÓ EN 'T'
escala 1:20

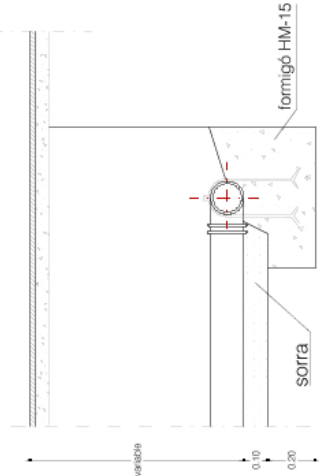

SECCIÓ C-C

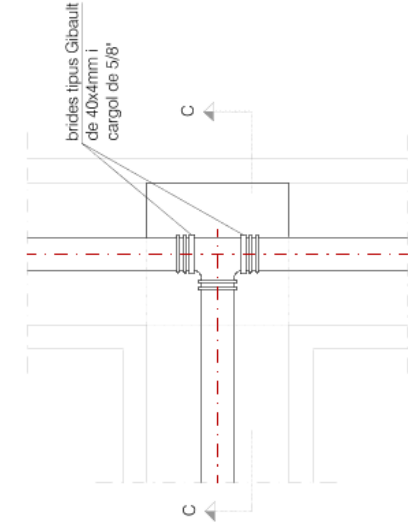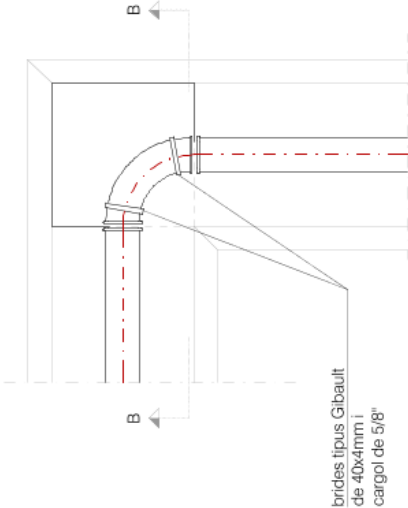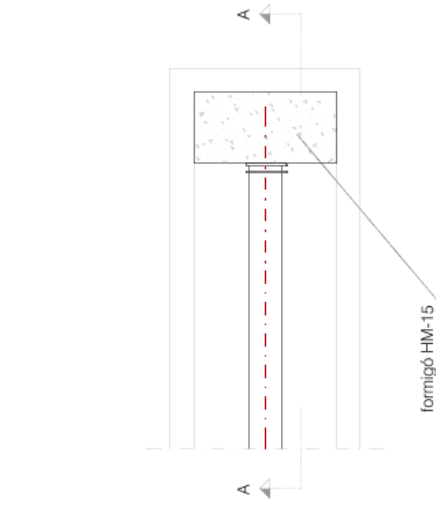

projecte d'urbanització

sector no. 10-16 nucli nord Sant Genís

Ajuntament de Palafolls

Arquitecte:

Hugo Acuña Filipelli

Col·legiat: 9514-1

col·laboradors:

Giovanni Roncador

Projecte - Xarxa distribució aigua potable - detalls constructius

Projecte executiu

plànol num.

09.5

Full:

DIN A3

N

escala 1/20

febrer 2020