

edif. neta= 1.0 m2/m2
parcel·la mínima= 1.000 m2
soterranis: si

sòl -V3- = 15.488,1 m2
sostre edificable = 15.488,1 m2
potència elèctrica/Reg = 1.936 kW

edif. neta= 1.0 m2/m2
parcel·la mínima= 1.000 m2
soterranis: si

sòl -V3- = 4.884,6 m2
sostre edificable = 4.884,6 m2
potència elèctrica/Reg = 611 kW


dotació elèctrica pel·l sectors segons Reglament
sector 14 : 5.686 kW
sector 27 : 5.911 kW
total : 11.597 kW

ajuntament de palafolls
pla especial urbanístic
infraestructures dels sectors industrials nord
(art. 67.1. e d. l. 1/2005)

plànol número
3
data
setembre 2009

detall de l'ordenació
i paràmetres

nom del plànol

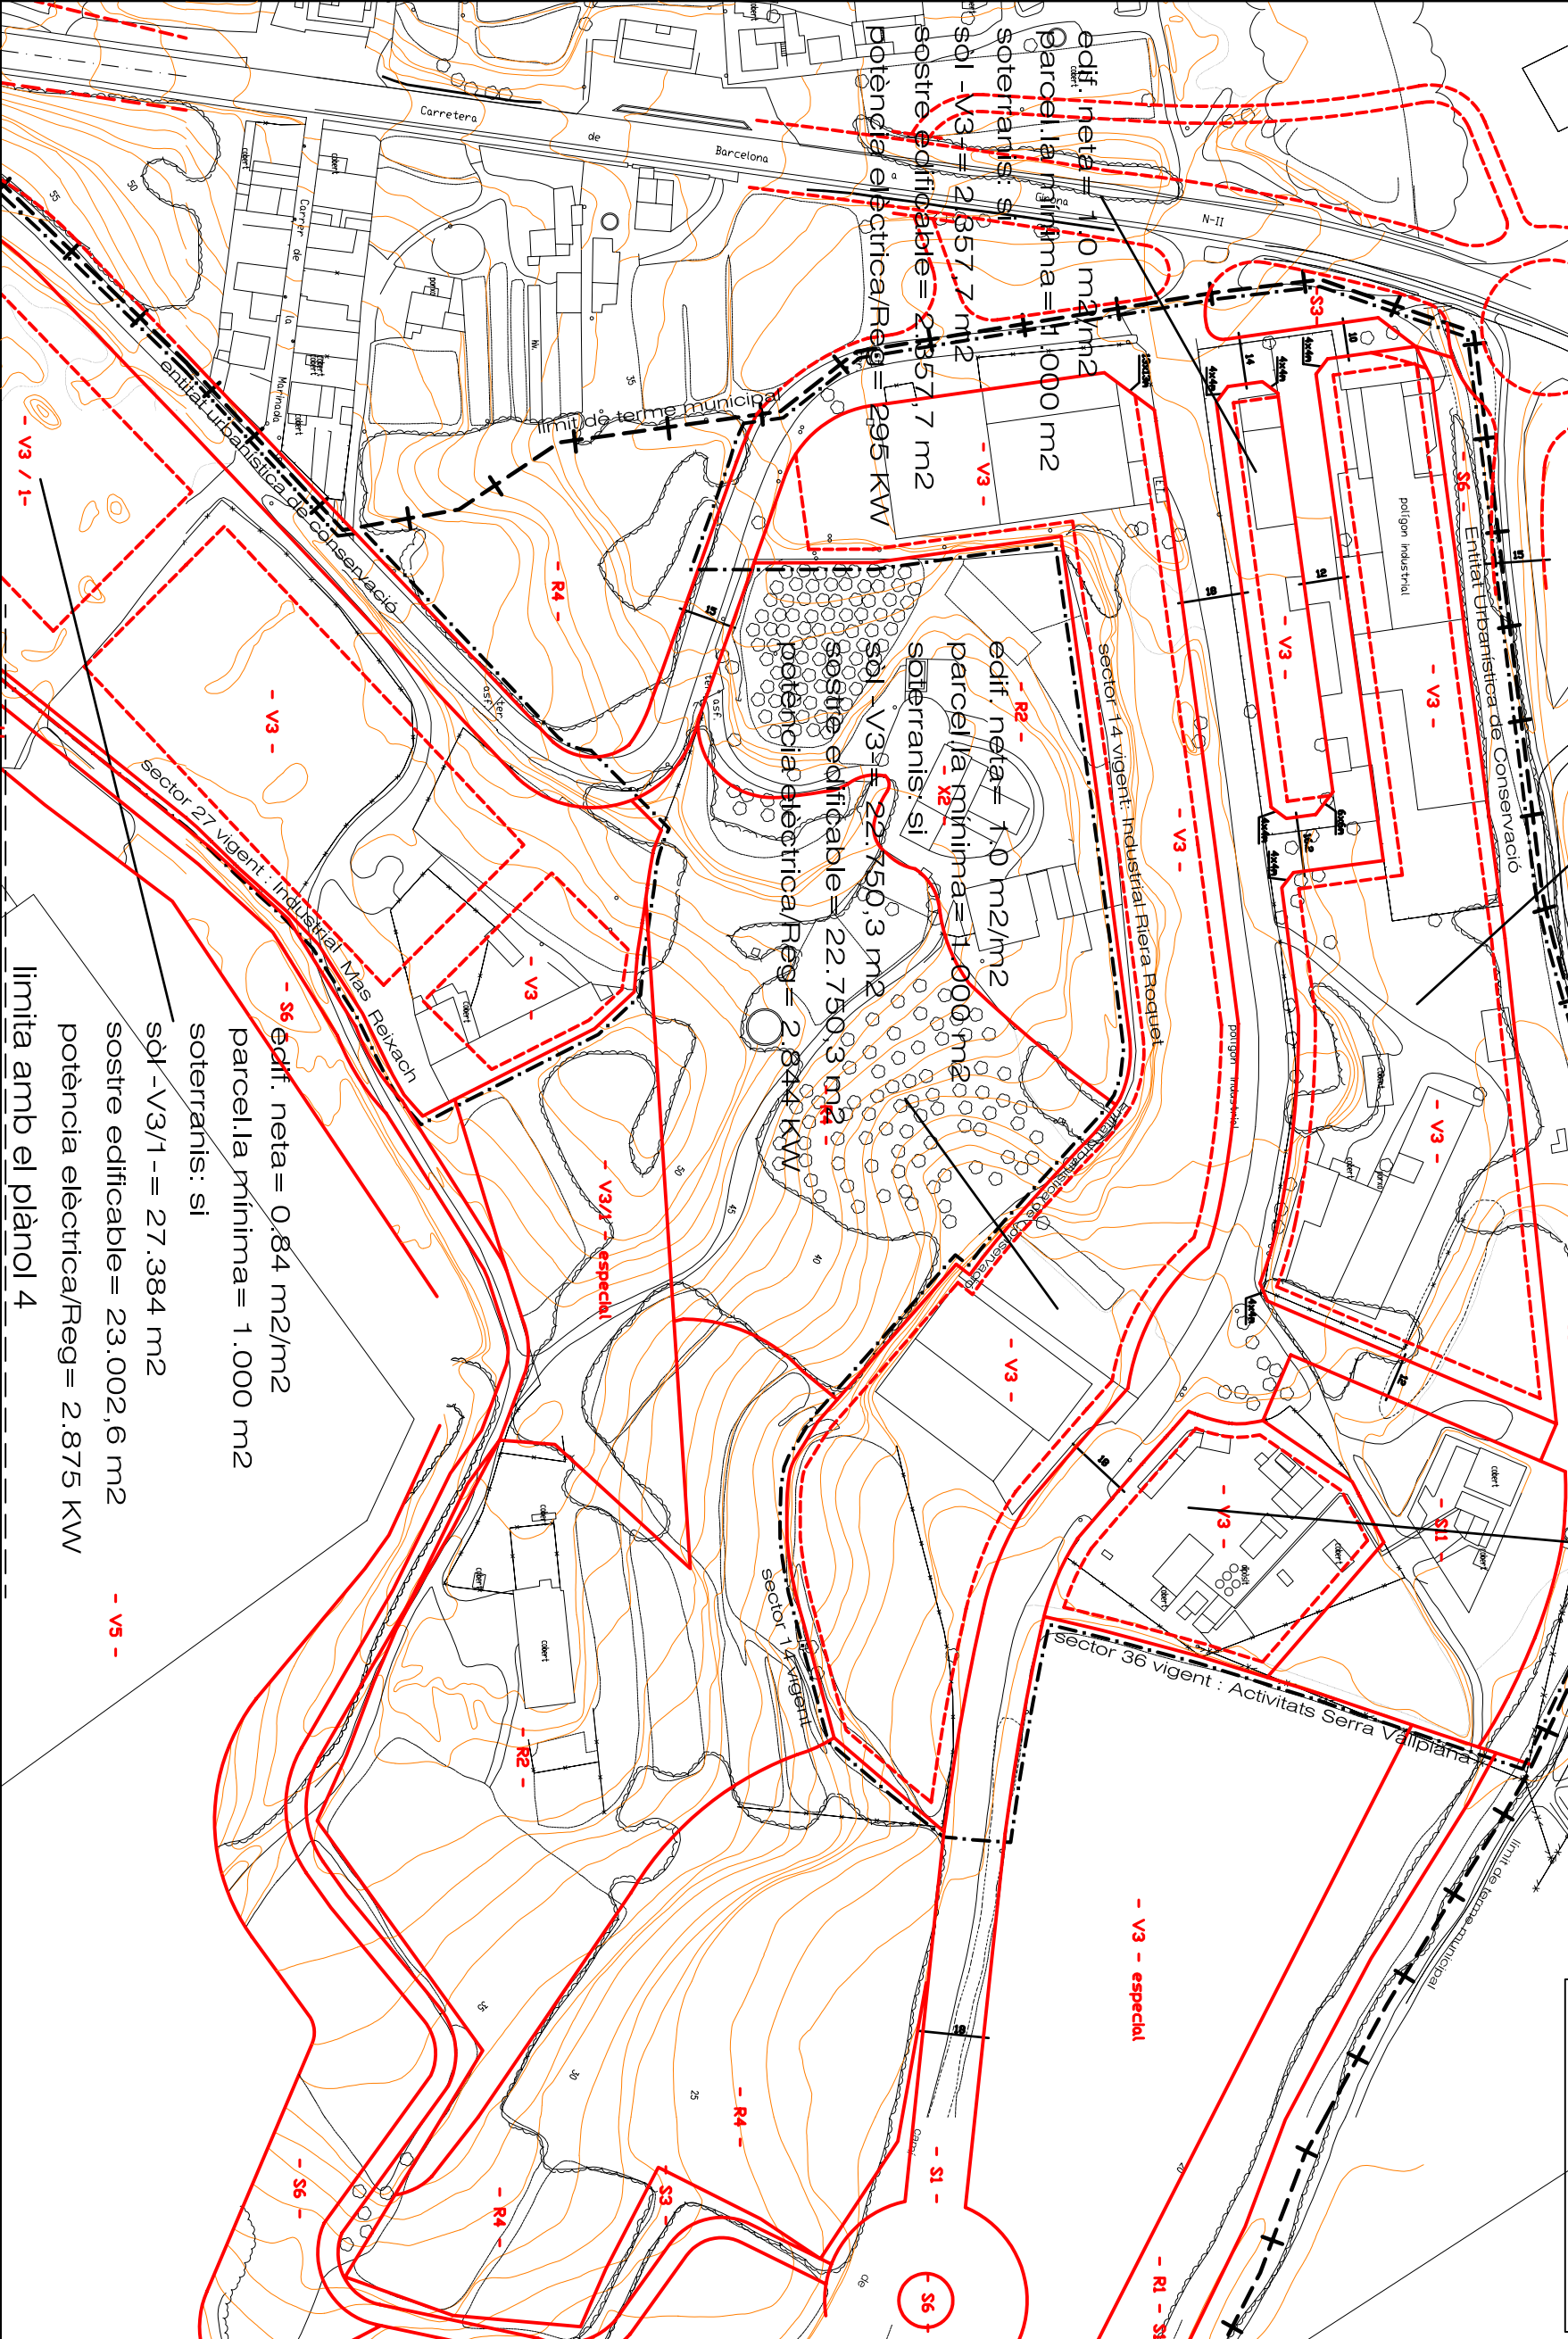

Josep-Farmon Amer i Elies, arqte

escala 1/2.000



CODI D'IDENTIFICACIÓ

SISTEMES

- S1, vialitat
- S2, ferroviari
- S3, protecció de sistemes generals
- S4, protecció de torrents i fondalades
- S5, parc forestal
- S6, parc urbà
- S7, equipaments socials d'habitants
- S8, equipaments culturals i docents
- S9, equipaments de la salut
- S10, equipaments de lleure
- S11, equipaments tècnics

SÒL URBÀ

- U1, via històrica
- U2, suburbana en fronts continus
- U3, suburbana en ocupacions flexibles
- U4, ciutat-jardí
- U5, industrial
- U6, d'activitats
- U7, creixement dens
- U8, creixement en què-jardí
- U9, creixement industrial i d'activitats
- U10, creixement de petites activitats

SÒL NO URBANITZABLE

- R1, agrícola
- R2, agrícola complementari
- R3, agrícola d'entorn rural
- R4, forestal

ELEMENTS COMPLEMENTARIS
DE LA QUALIFICACIÓ DEL SÒL

- X1, indrets i paratges d'interès natural
- X2, edificis i conjunts d'interès arquitectònic i urbà
- X3, activitats especials en sol no urbanitzable

- límit de potències territorials
- límit d'àrea d'interès ambiental
- límit d'àrea d'interès patrimonial