



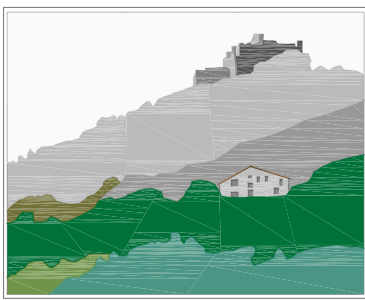

Archi 143 - R:\SOL\LICITACIONS\PERIF 2009\143090555

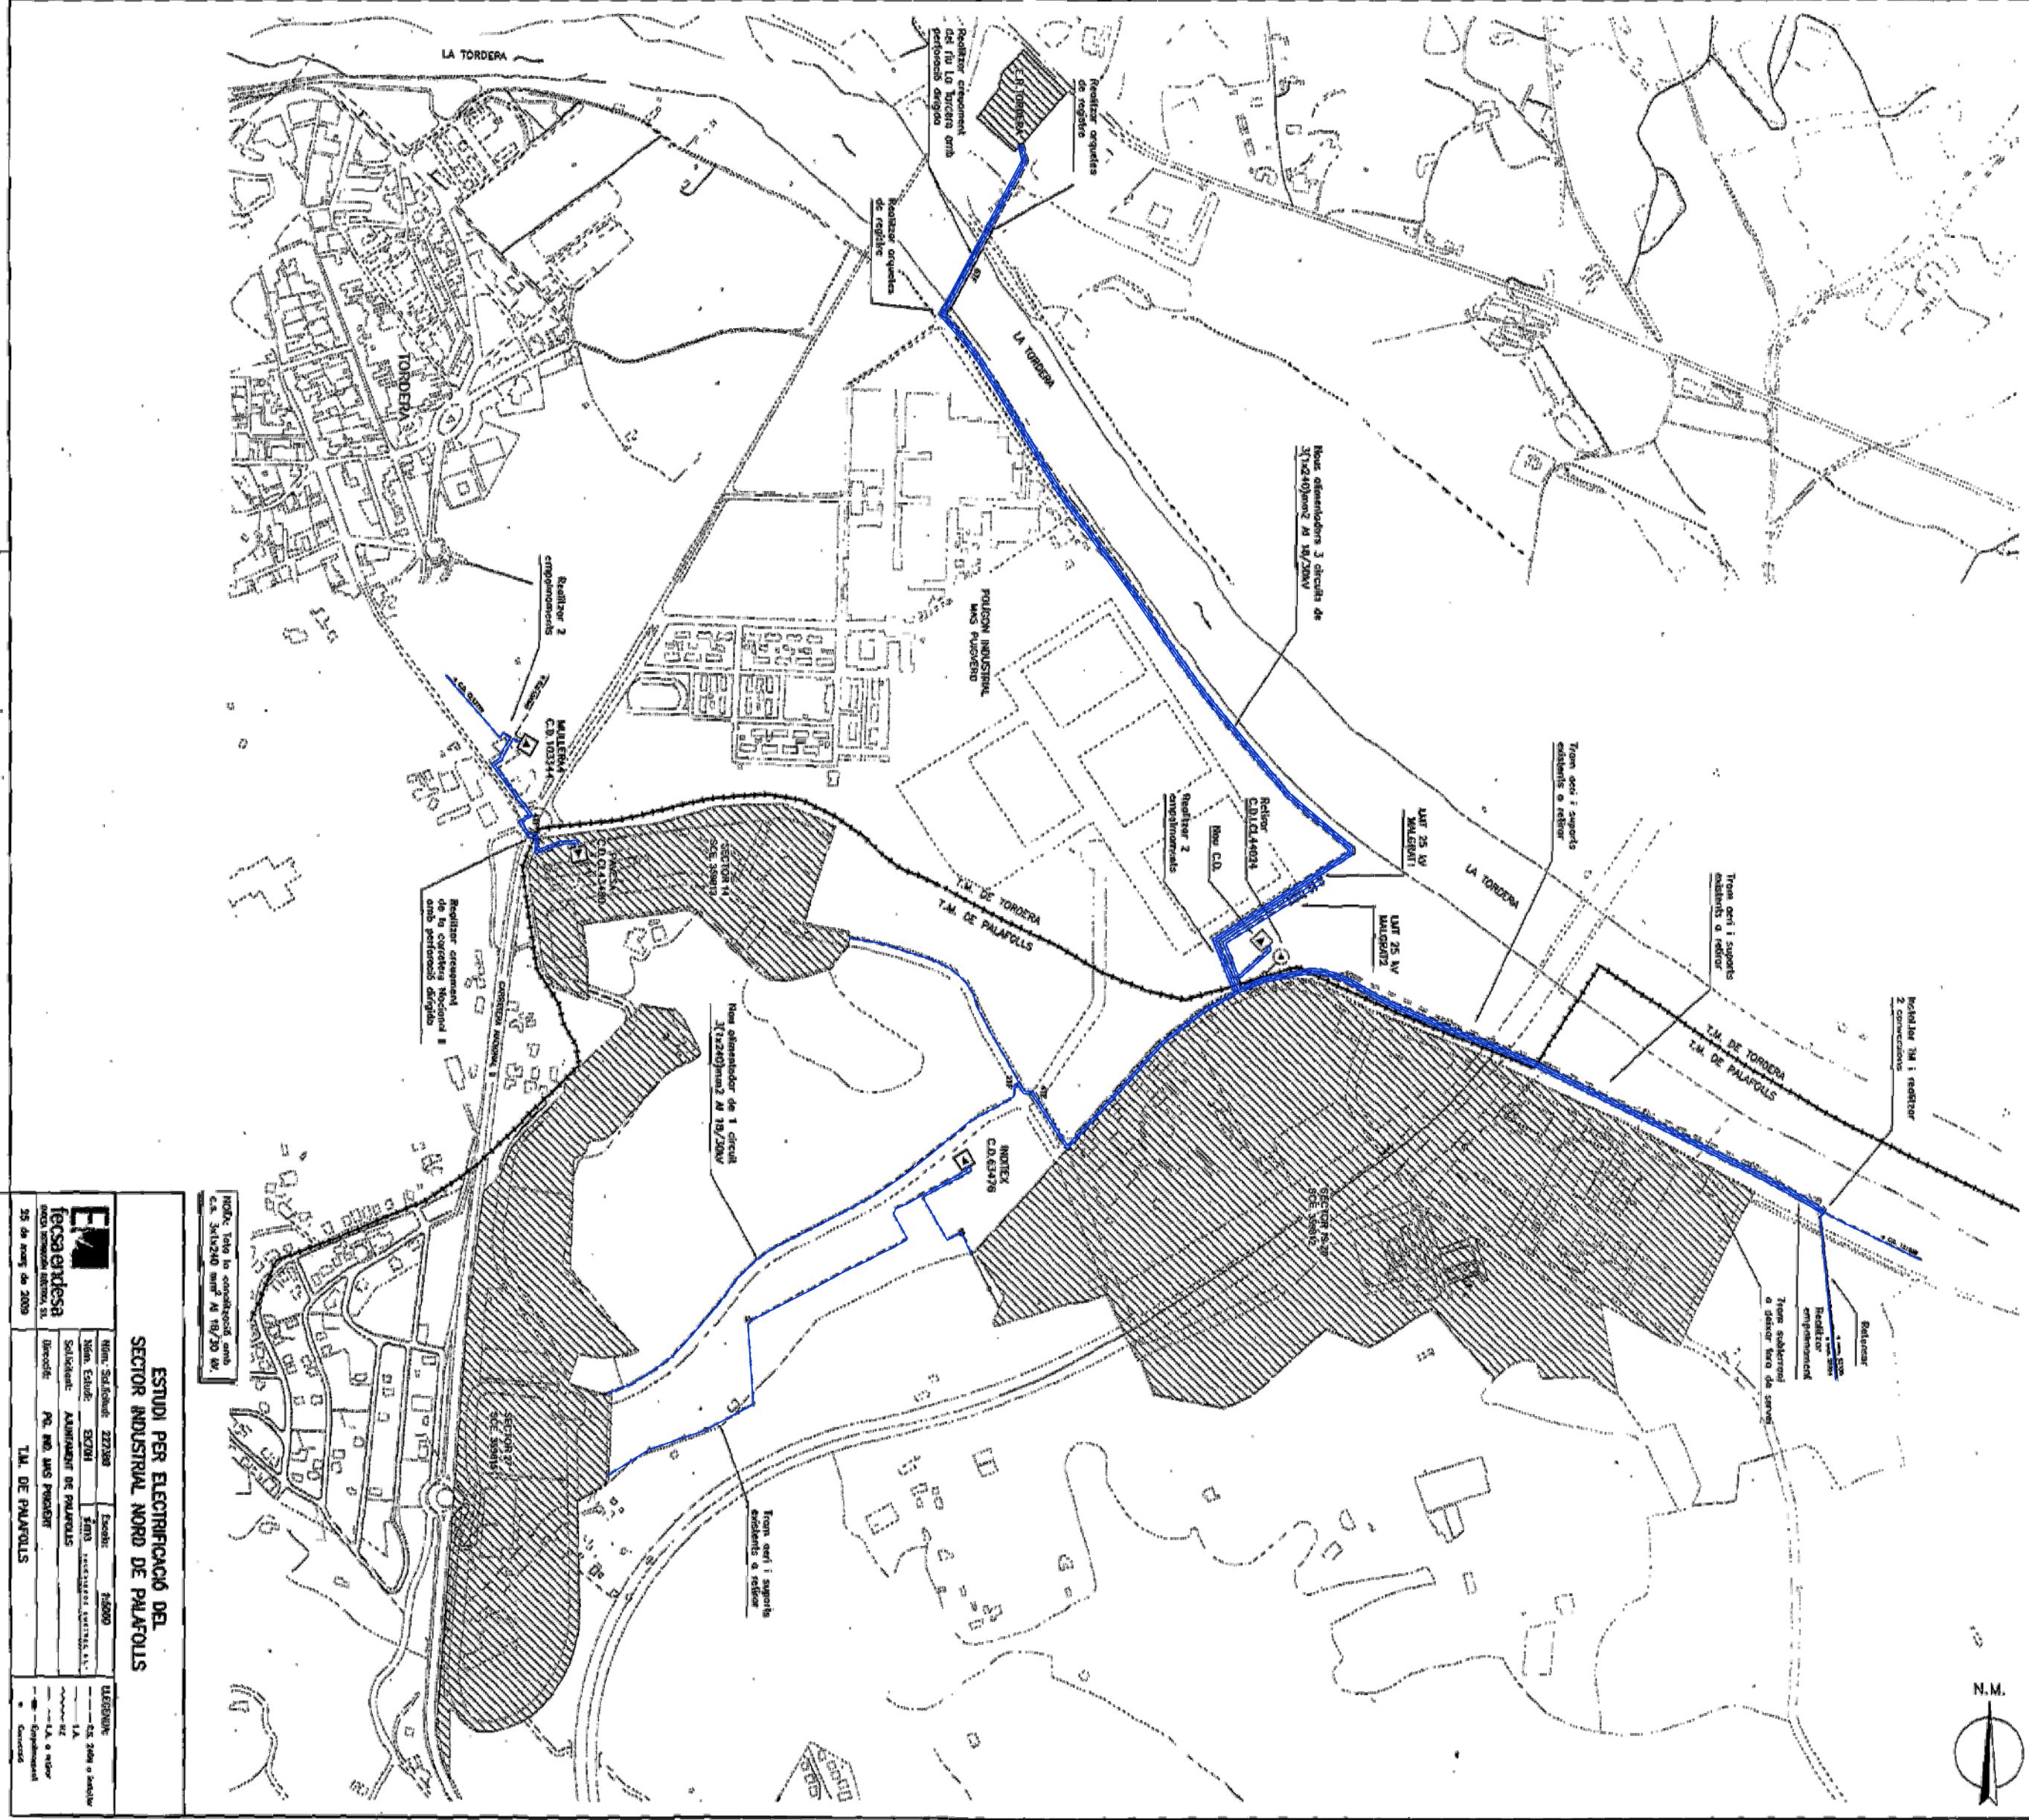



NOTA: Tota la cartografia està
a escala 1:5000 i està

Electricitat
Xarxa general

Joseph-Raimon Amer i Elies, arqte

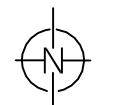

CODI D'IDENTIFICACIÓ

SISTEMES

- S1. viari
- S2. ferroviari
- S3. protecció de sistemes generals
- S4. protecció de torrents i fondalades
- S5. parc forestal
- S6. parc urbà
- S7. equipaments socials d'activitats
- S8. equipaments culturals-docents
- S9. equipaments de la salut
- S10. equipaments de lleure
- S11. equipaments tècnics

SÒL URBÀ

- U1. via històrica
- U2. suburbana en fronts continus
- U3. suburbana en ocupacions flexibles
- U4. ciutat-jardí
- U5. industrial

perímetre d'unitat d'actuació UA,
pla especial PERI, sector o entitat
de conservació

límit de fondata edificable,
perímetre d'edificació o entorn
de carreteres

SÒL URBANITZABLE

- V1. creixement dens
- V2. creixement en ciutat-jardí
- V3. creixement industrial i d'activitats
- V4. creixement de petites activitats

SÒL NO URBANITZABLE

- R1. agrícola
- R2. agrícola complementari
- R3. agrícola d'entorn fluvial
- R4. forestal

ELEMENTS COMPLEMENTARIS DE LA QUALIFICACIÓ DEL SÒL

- X1. indrets i paratges d'interès natural
- X2. edificis i conjunts d'interès arquitectònic i urbà
- X3. activitats especials en sòl no urbanitzable

itinerari de potenciaments territorial

límit d'àrea d'interès ambiental

límit d'àrea d'interès patrimonial